




COMMUNE DE VALERQUES (34)  
PLAN LOCAL D'URBANISME

6.1.2 Plan des Servitudes d'Unité Publique

1/5 000ème

Date d'adoption	Délibération	Document
08/07/2016	237/16 (C1)	PLU (document)
08/07/2016	237/16 (C1)	PLU (document)
08/07/2016	237/16 (C1)	PLU (document)
08/07/2016	237/16 (C1)	PLU (document)

Agence de Développement de la Région Occitane  
 125 rue de la République  
 31000 TOULOUSE  
 Tél. 05 61 21 21 12  
 Fax. 05 61 21 21 13  
 www.urbanis.fr

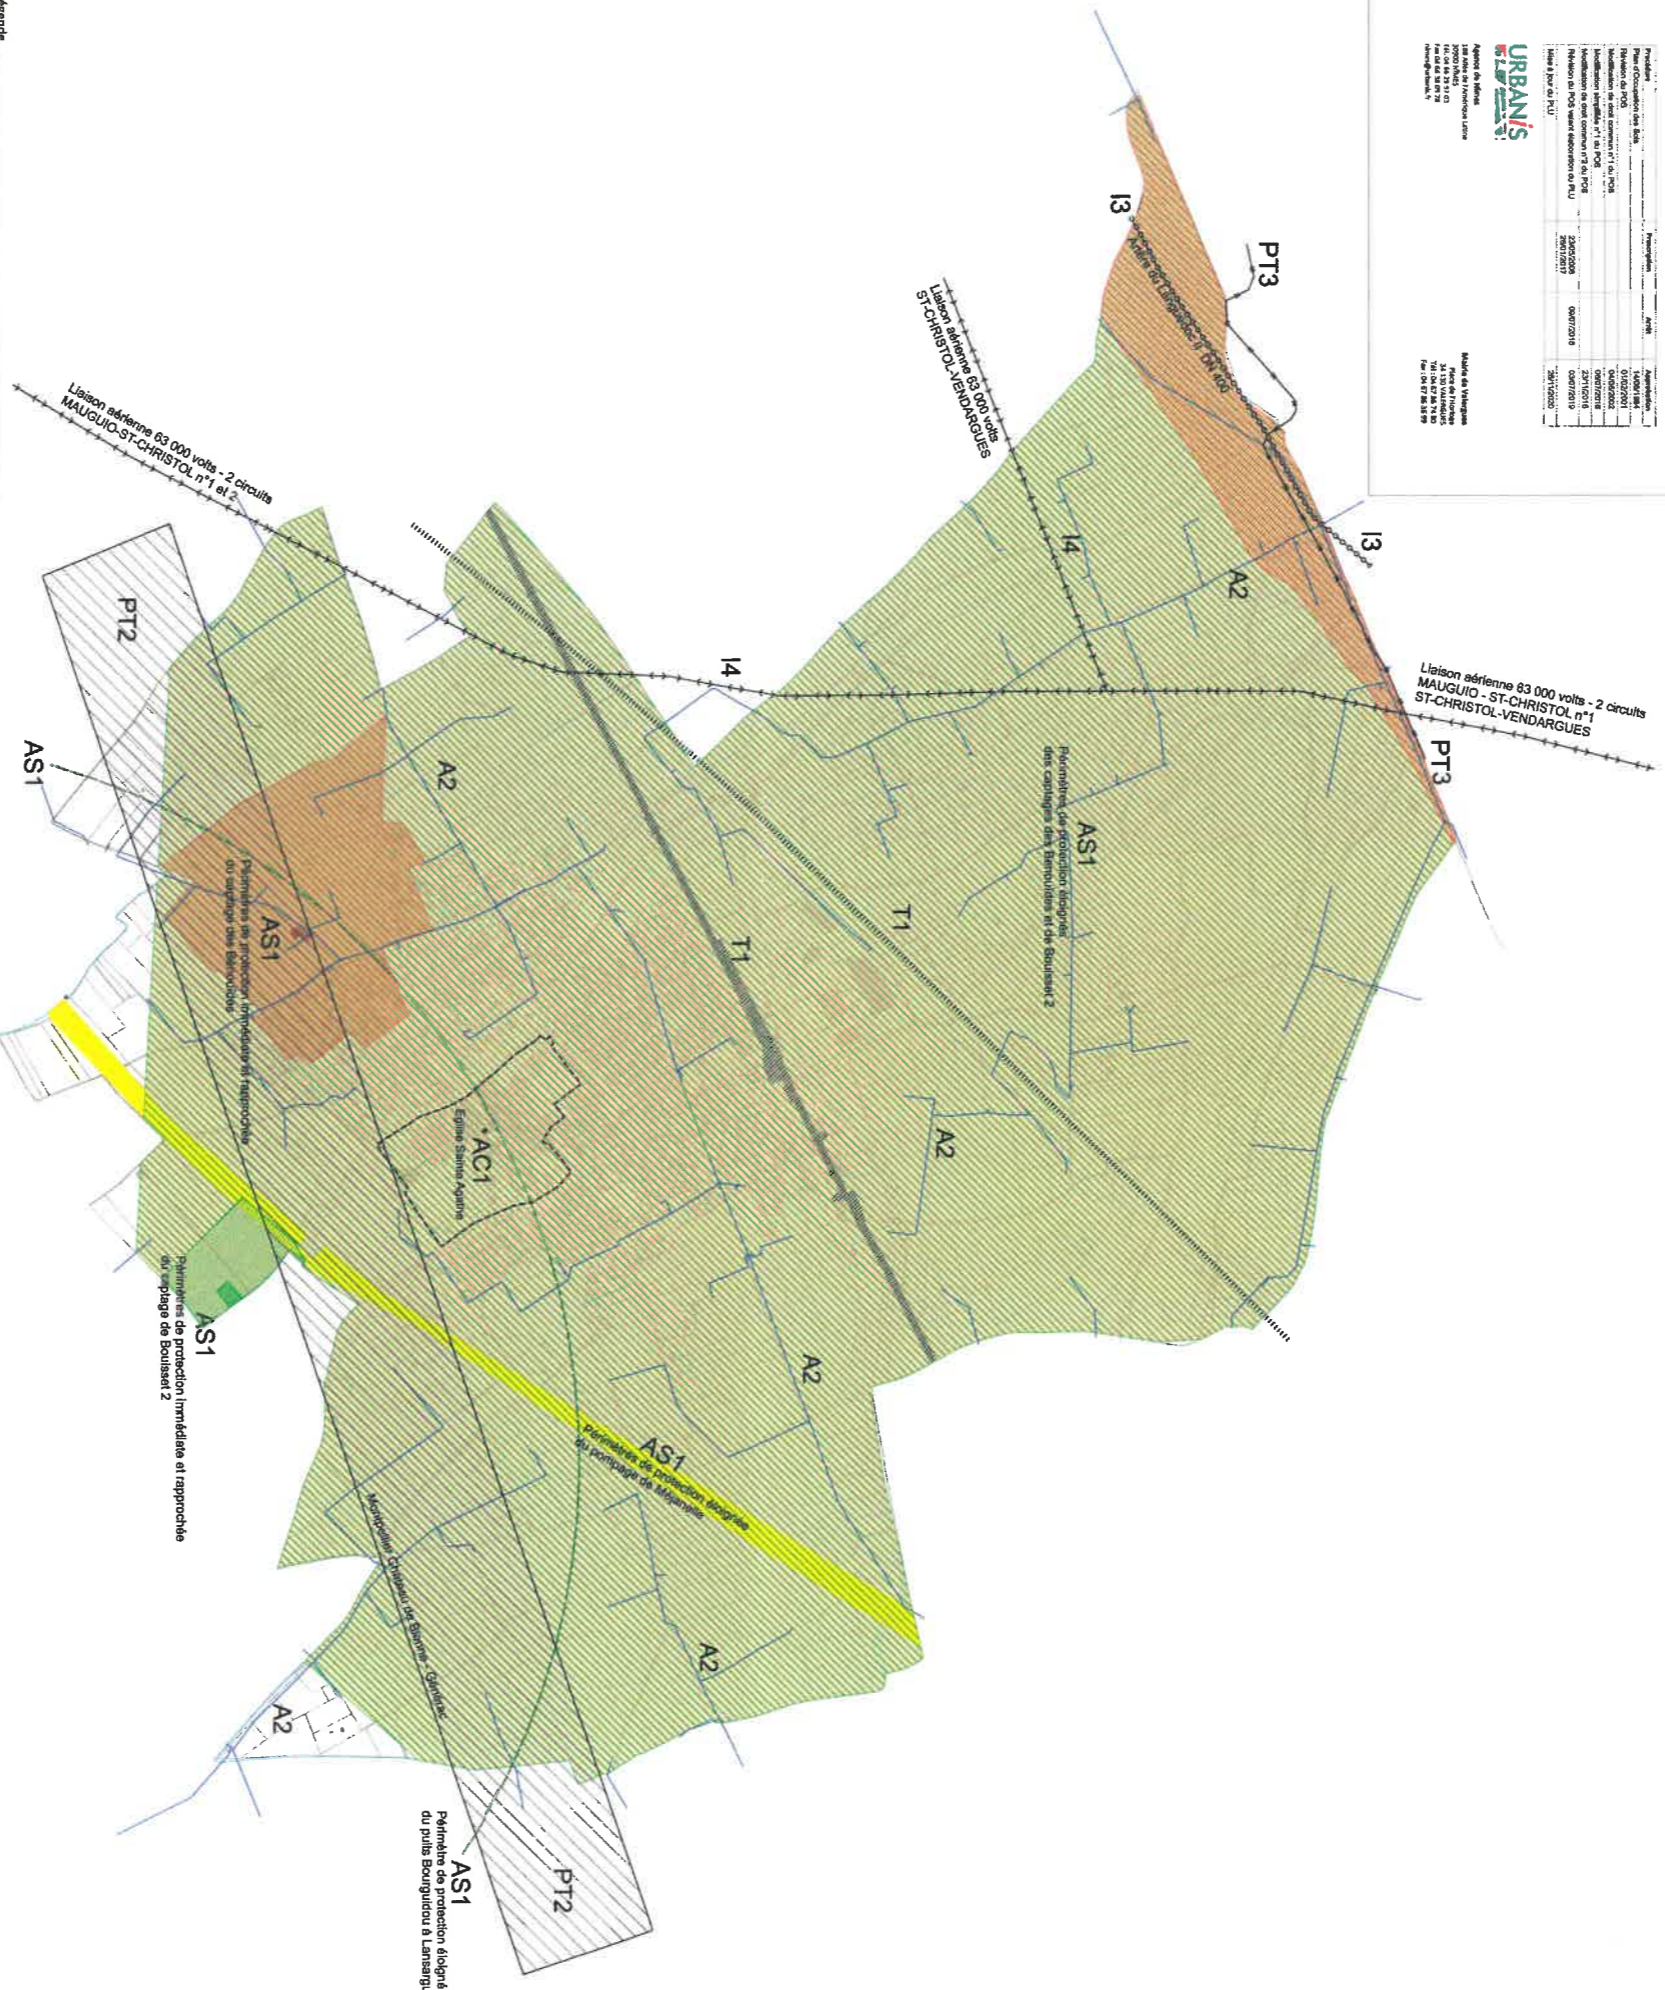

**Légende**

	PT2 - Servitudes de protection des câbles tendus, des supports, et des lignes en air simple ou en double
	PT3 - Servitudes tendues sur filaires de télécommunication (sauf points et télécommunication)
	AC1 - Périmètre Closé des Abords de l'Église Sainte Agathe (Article R565 du Règlement de l'Urbanisme)
	AS1 - Servitudes relatives à l'établissement des câbles de transmission, d'éclairage et de distribution
	T1 - Servitudes relatives aux câbles de fil
	A2 - Servitudes en faveur des conducteurs d'énergie
	AS1 - Servitudes relatives à la protection des zones protégées
	Périmètre de protection éloigné de câbles et de bousses (LPL 2012/2011)
	Périmètre de protection tendue de ligne de bousses (LPL 2012/2011)
	Périmètre de protection éloigné de ligne de bousses (LPL 2012/2011)
	Périmètre de protection tendue de ligne de bousses (LPL 2012/2011)
	Périmètre de protection éloigné de ligne de bousses (LPL 2012/2011)

PREFECTURE DE L'HERAULT  
 ARRIVE LE :  
 05 FEV. 2021  
 BUREAU DU COURRIER