Restauration de la tour de l'horloge
Commune de Valergues

Dossier de Consultation des Entreprises

PIÈCES GRAPHIQUES

Maîtrise d'ouvrage
Commune de Valergues
Place de l'Horloge
34130 Valergues
Tel : 04 67 86 74 80

Maîtrise d'oeuvre
Patricia Audouy architecte dplg
57 bis bd des Arceaux
34000 Montpellier
Tel : 06 14 22 30 71

Luc Neples, architecte dplg
12 bis Rue de Metz
34070 Montpellier
Tel : 06 76 52 43 59

JANVIER 2017

Restauration de la tour de l'horloge
Commune de Valergues

SOMMAIRE page 02

SITUATION ET EXTRAIT CADASTRAL page 03

ÉTAT DES LIEUX
Plans niveau RDC et niveau plateforme page 04
Elévation Sud page 05
Elévation Est page 06
Elévation Ouest page 07
Elévation Nord page 08

ÉTAT PROJETÉ
Plans niveau RDC et niveau plateforme page 09
Elévation Sud page 10
Elévation Est page 11
Elévation Ouest page 12
Elévation Nord page 13

MENUISERIES
Plans des menuiseries page 14

ÉLECTRICITÉ
Plans électricité page 15
Elévation Sud page 16
Elévation Est page 17
Elévation Ouest page 18
Elévation Nord page 19

SITUATION ET EXTRAIT CADASTRAL

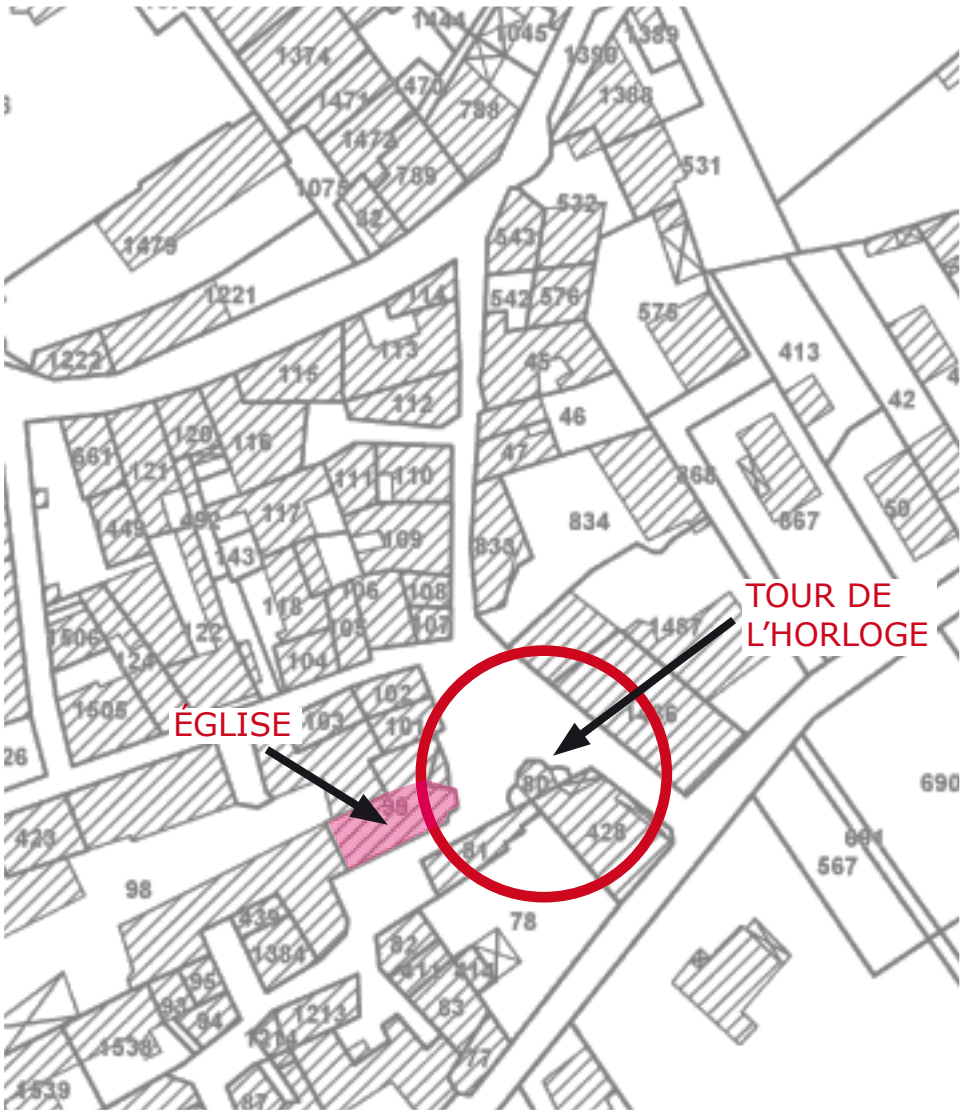

LOCALISATION : PLACE DE L’HORLOGE À VALERGUES
PARCELLE N°80
SECTION A
FEUILLE 000A01

Proximité immédiate d’un immeuble inscrit au titre des monuments historiques : Église, extérieur de l’abside et mur méridional de la nef

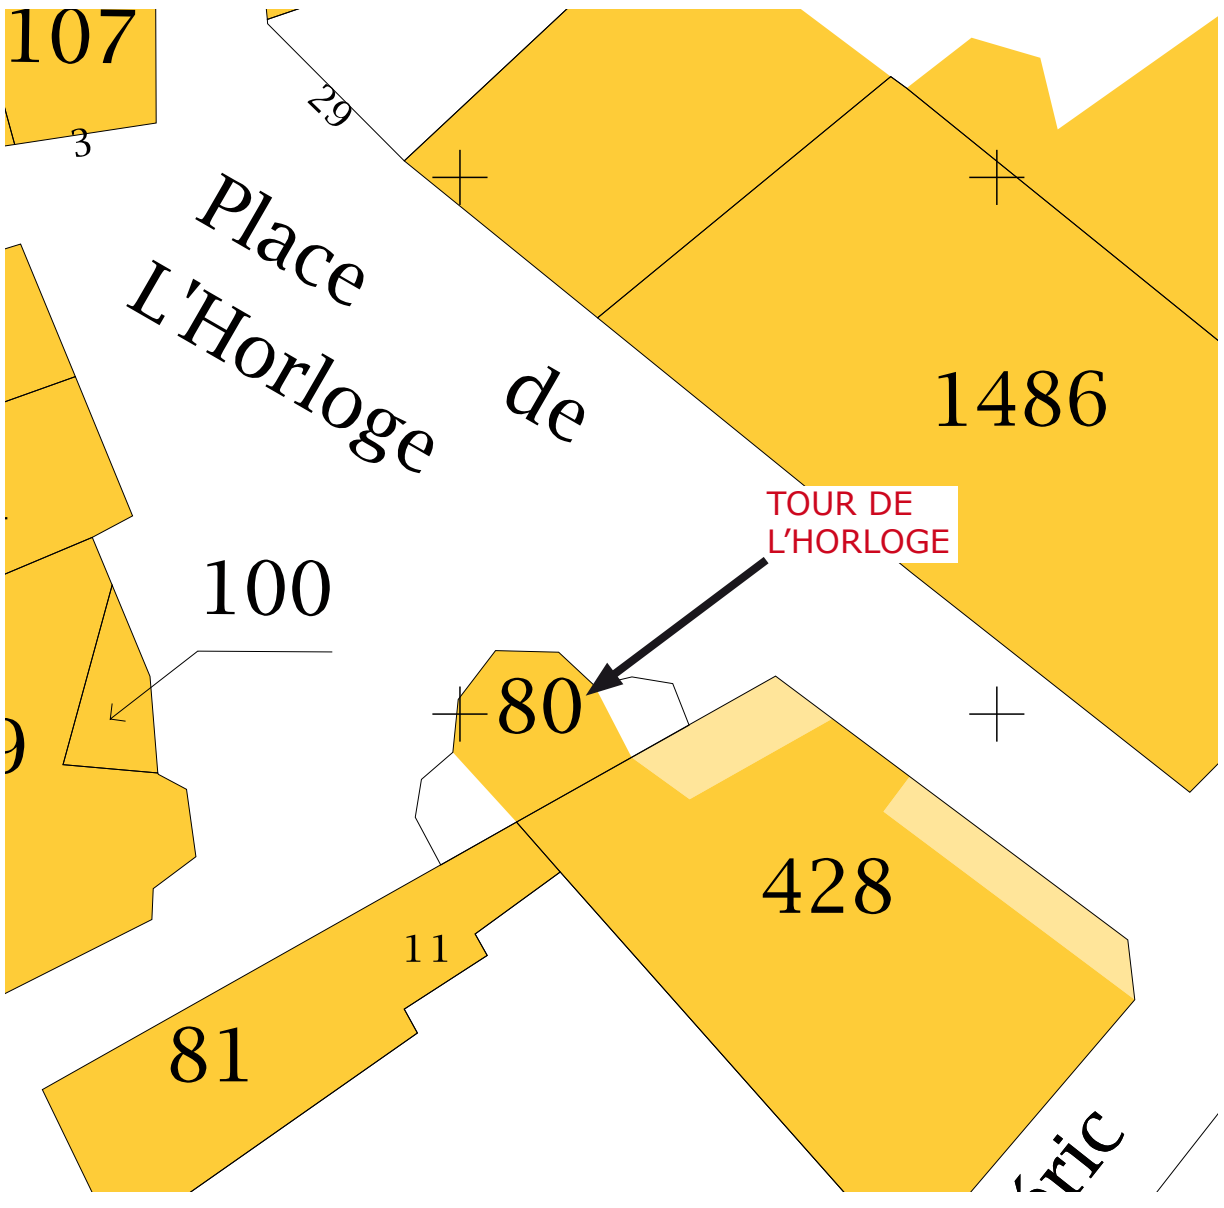

Restauration de la Tour de l’Horloge de Valergues
phase DCE
09 JANVIER 2017

Maîtrise d’œuvre
Luc Neples, Patricia Audouy
Architectes

Maîtrise d’ouvrage
Commune de Valergues
34130 Valergues

Restauration de la tour de l'horloge
Commune de Valergues

ÉTAT DES LIEUX

Restauration de la Tour de l'Horloge de Valergues
phase DCE
09 JANVIER 2017

Maîtrise d'œuvre
Luc Neples, Patricia Audouy
Architectes

Maîtrise d'ouvrage
Commune de Valergues
34130 Valergues

PLACE DE L'HORLOGE

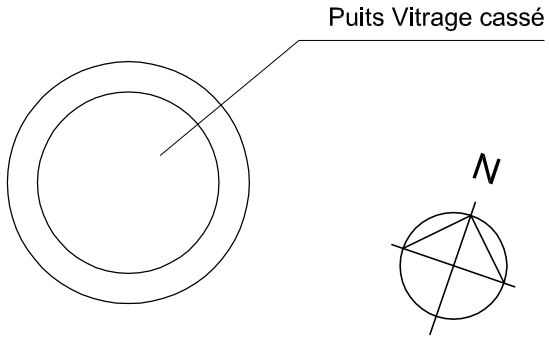

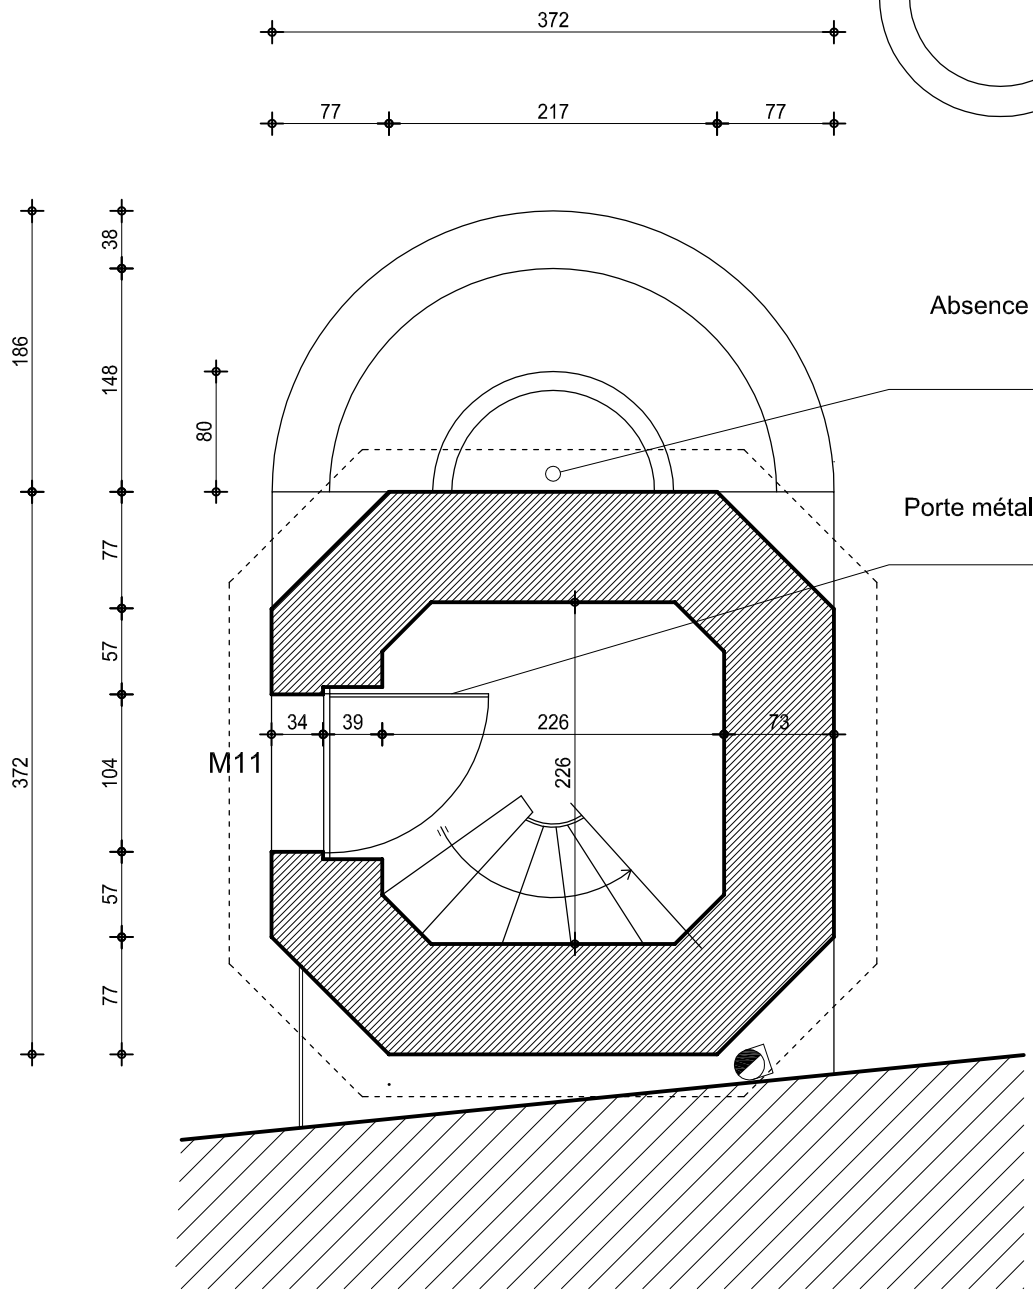

PLAN NIVEAU RDC

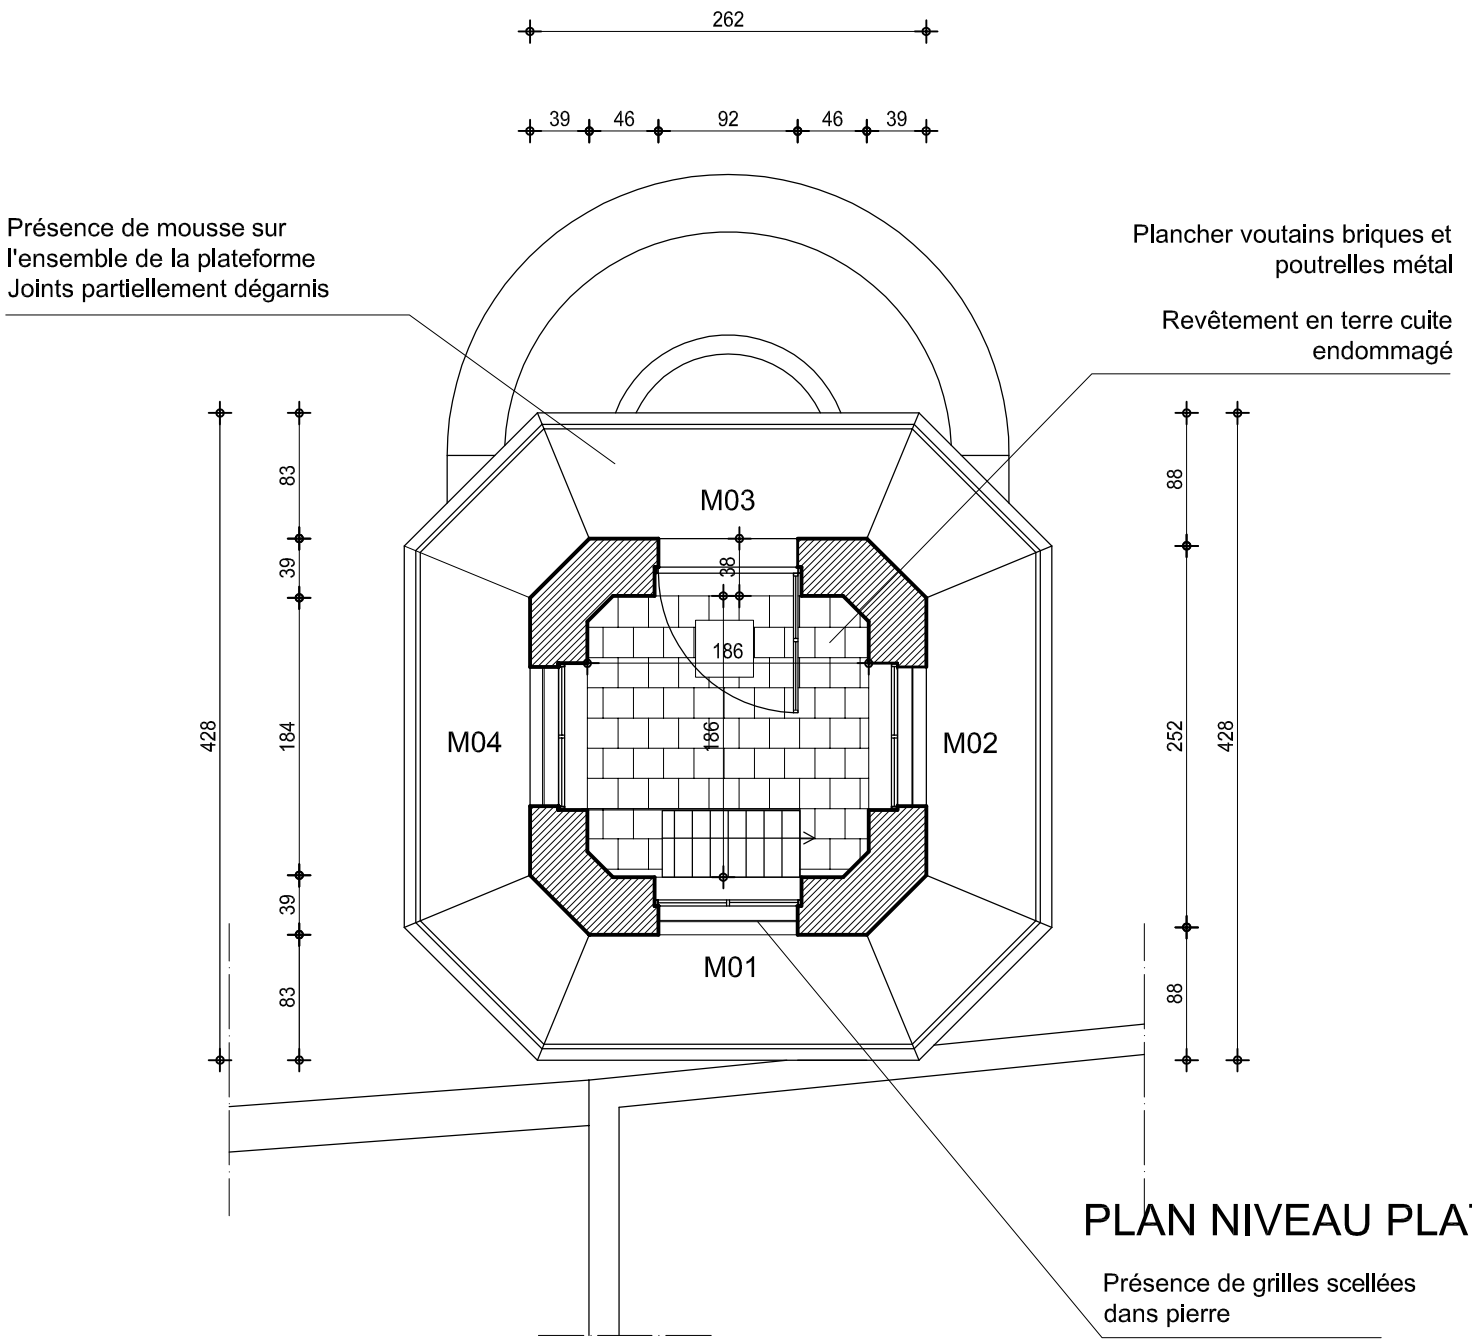

PLAN NIVEAU PLATEFORME

Présence de grilles scellées
dans pierre

Patricia Audouy & Luc Neples ARCHITECTES D.P.L.G. 34000 Montpellier	RESTAURATION DE LA TOUR DE L'HORLOGE état des lieux			DCE 01/17
Commune de Valergues 34130 VALERGUES	PLANS	Janv. 2017	ECH : 1/50	04

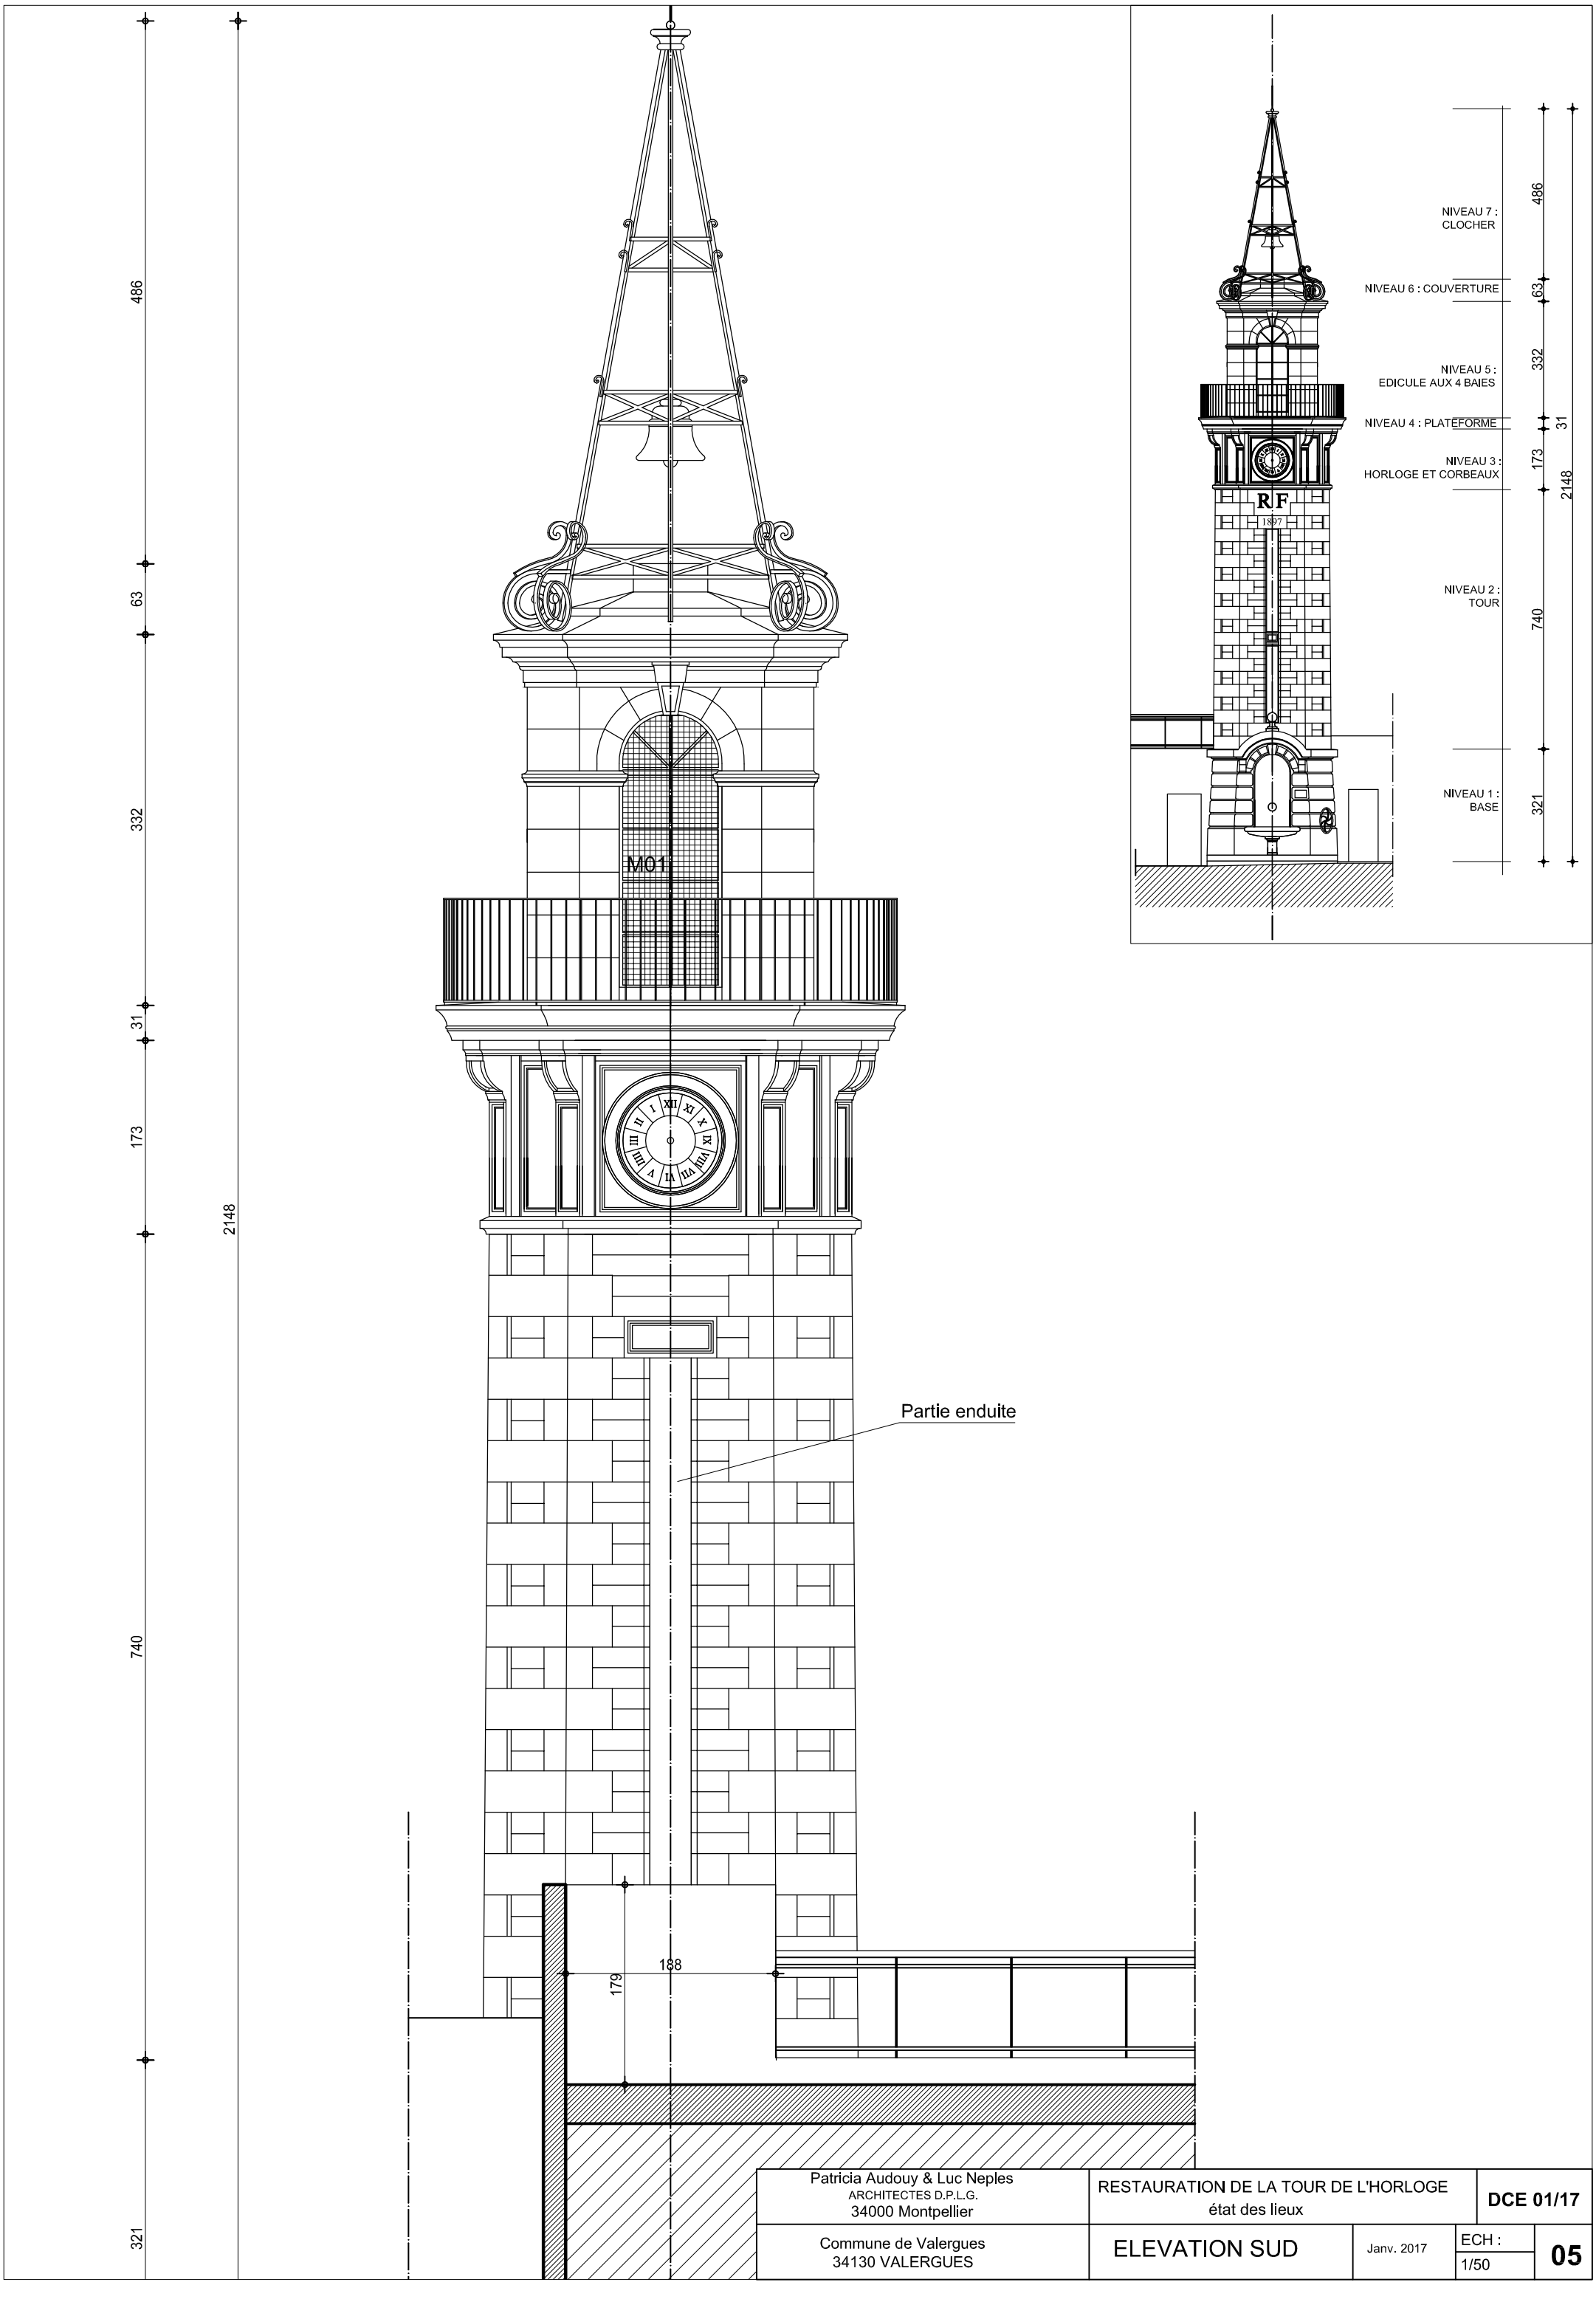

Patricia Audouy & Luc Neples ARCHITECTES D.P.L.G. 34000 Montpellier	RESTAURATION DE LA TOUR DE L'HORLOGE état des lieux			DCE 01/17
Commune de Valergues 34130 VALERGUES	ELEVATION SUD	Janv. 2017	ECH : 1/50	05

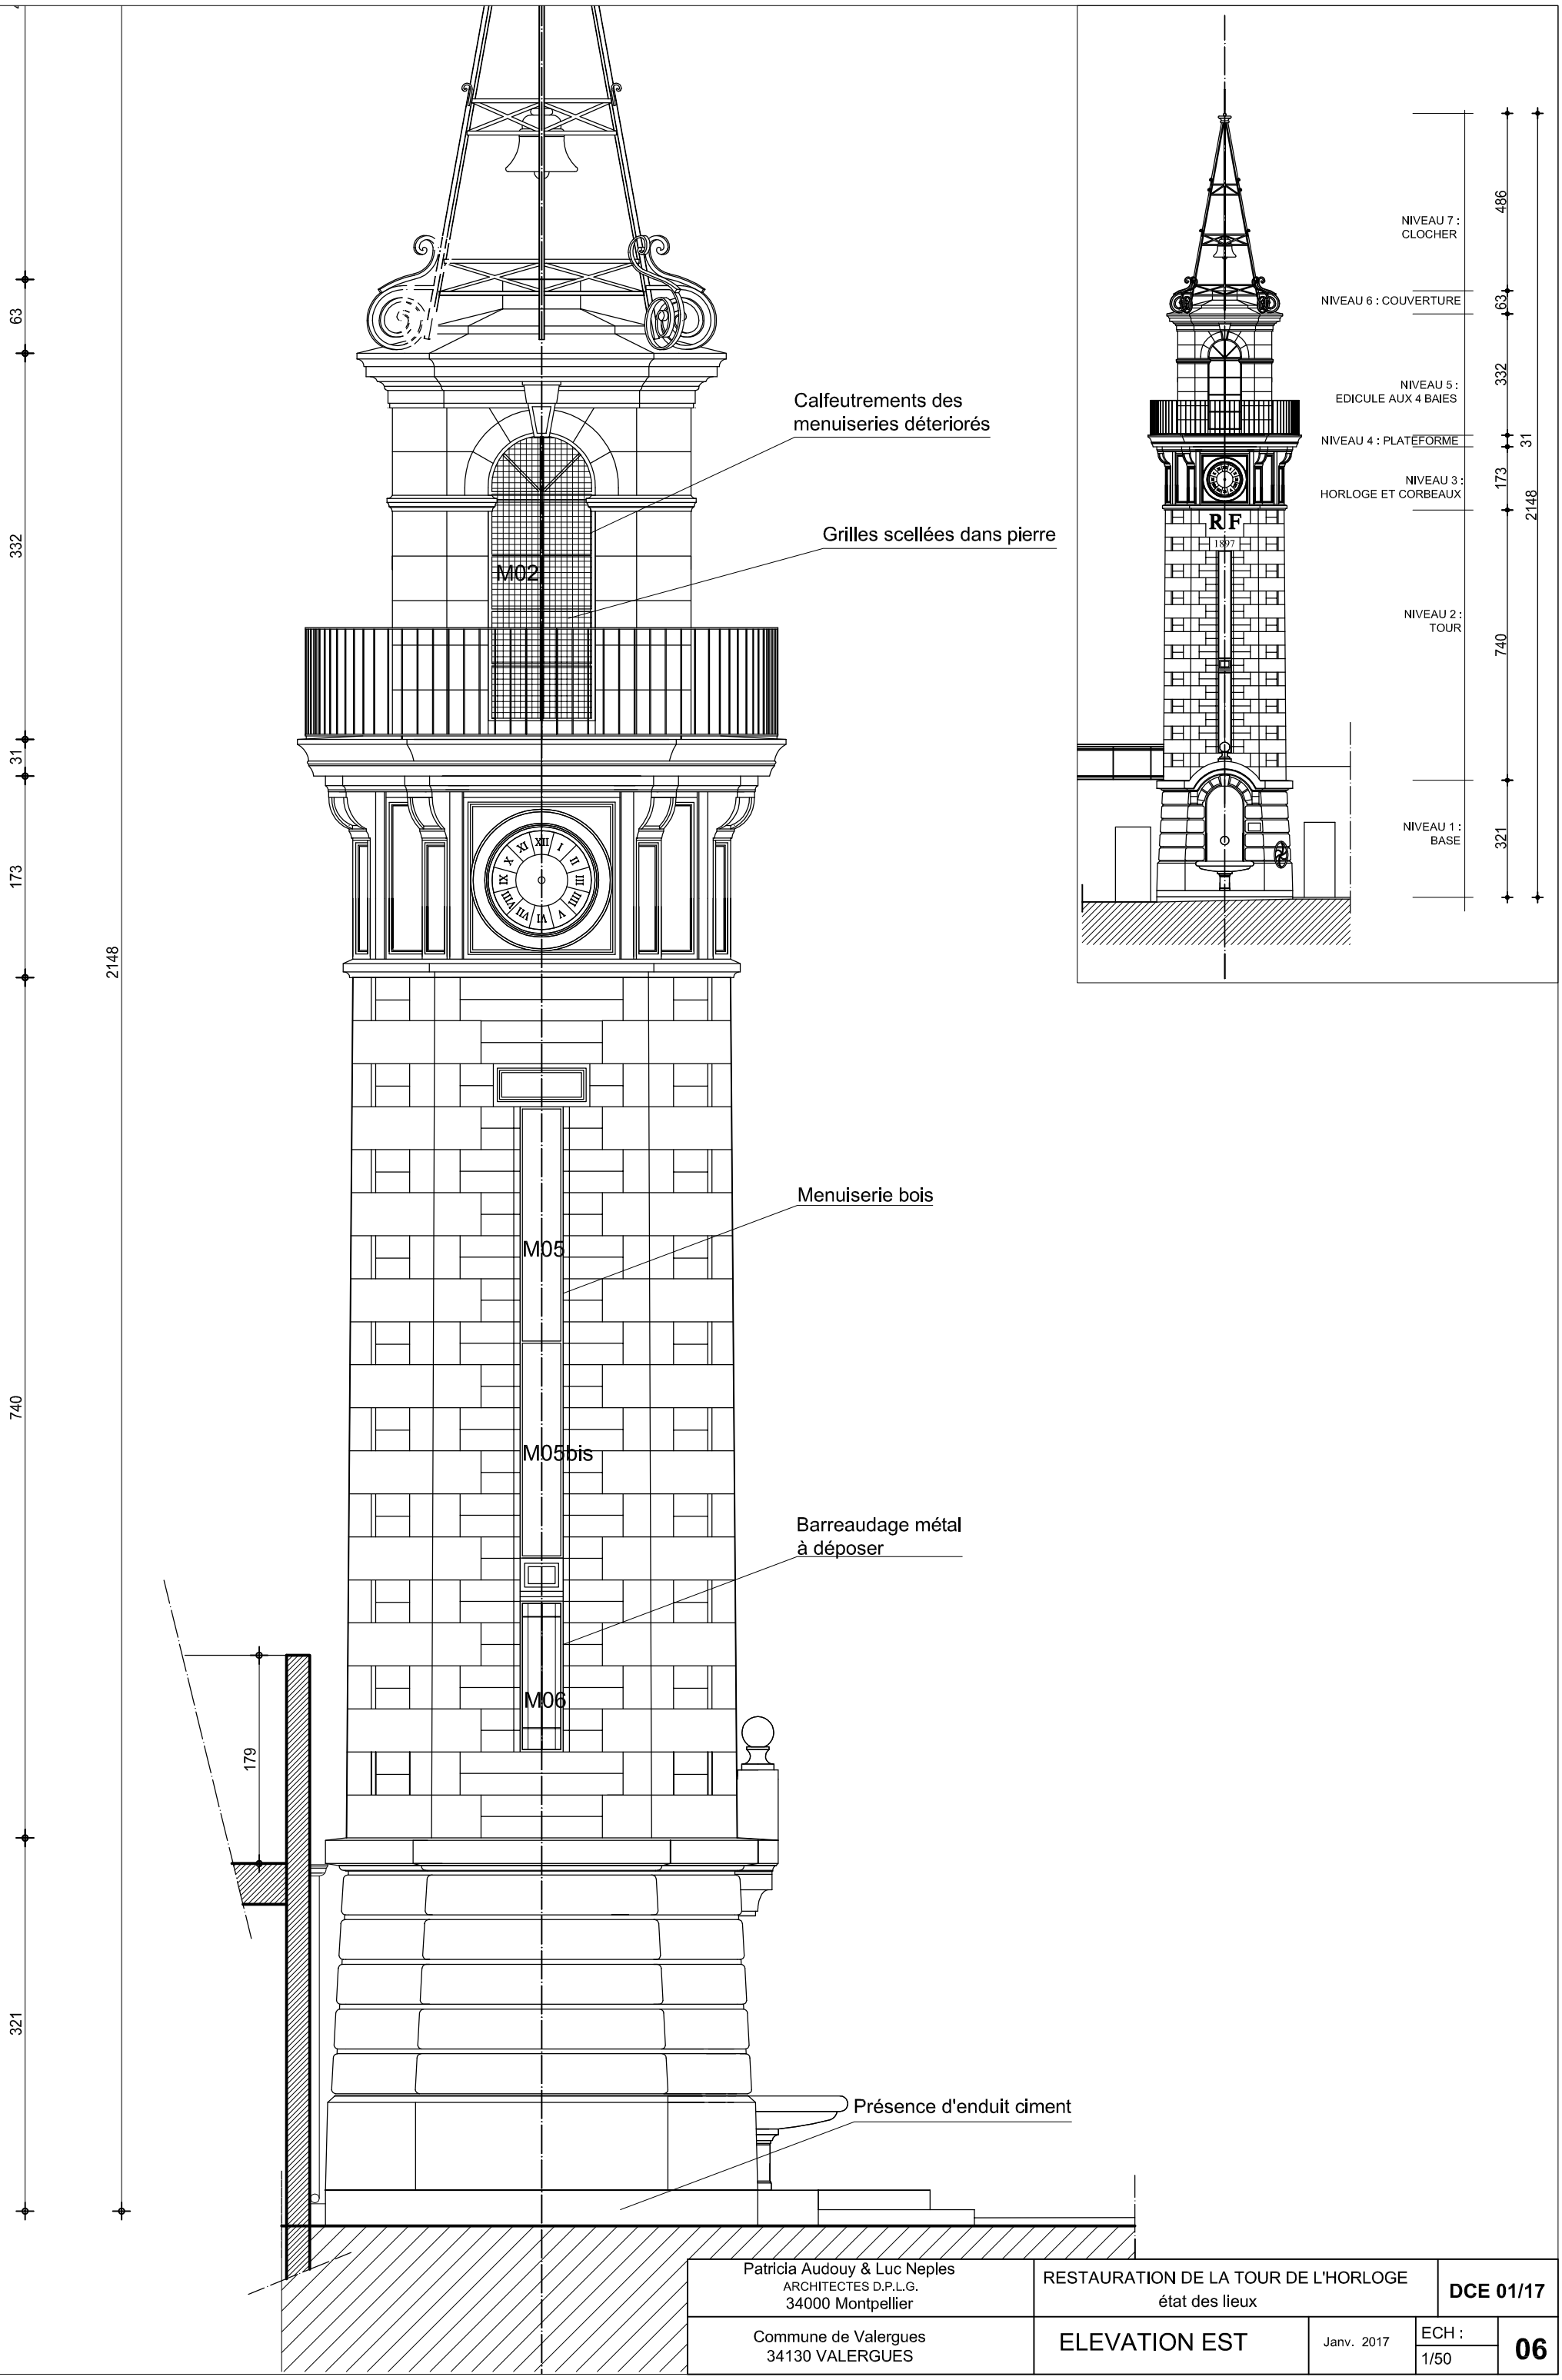

Patricia Audouy & Luc Neples ARCHITECTES D.P.L.G. 34000 Montpellier	RESTAURATION DE LA TOUR DE L'HORLOGE état des lieux			DCE 01/17
Commune de Valergues 34130 VALERGUES	ELEVATION EST	Janv. 2017	ECH : 1/50	06

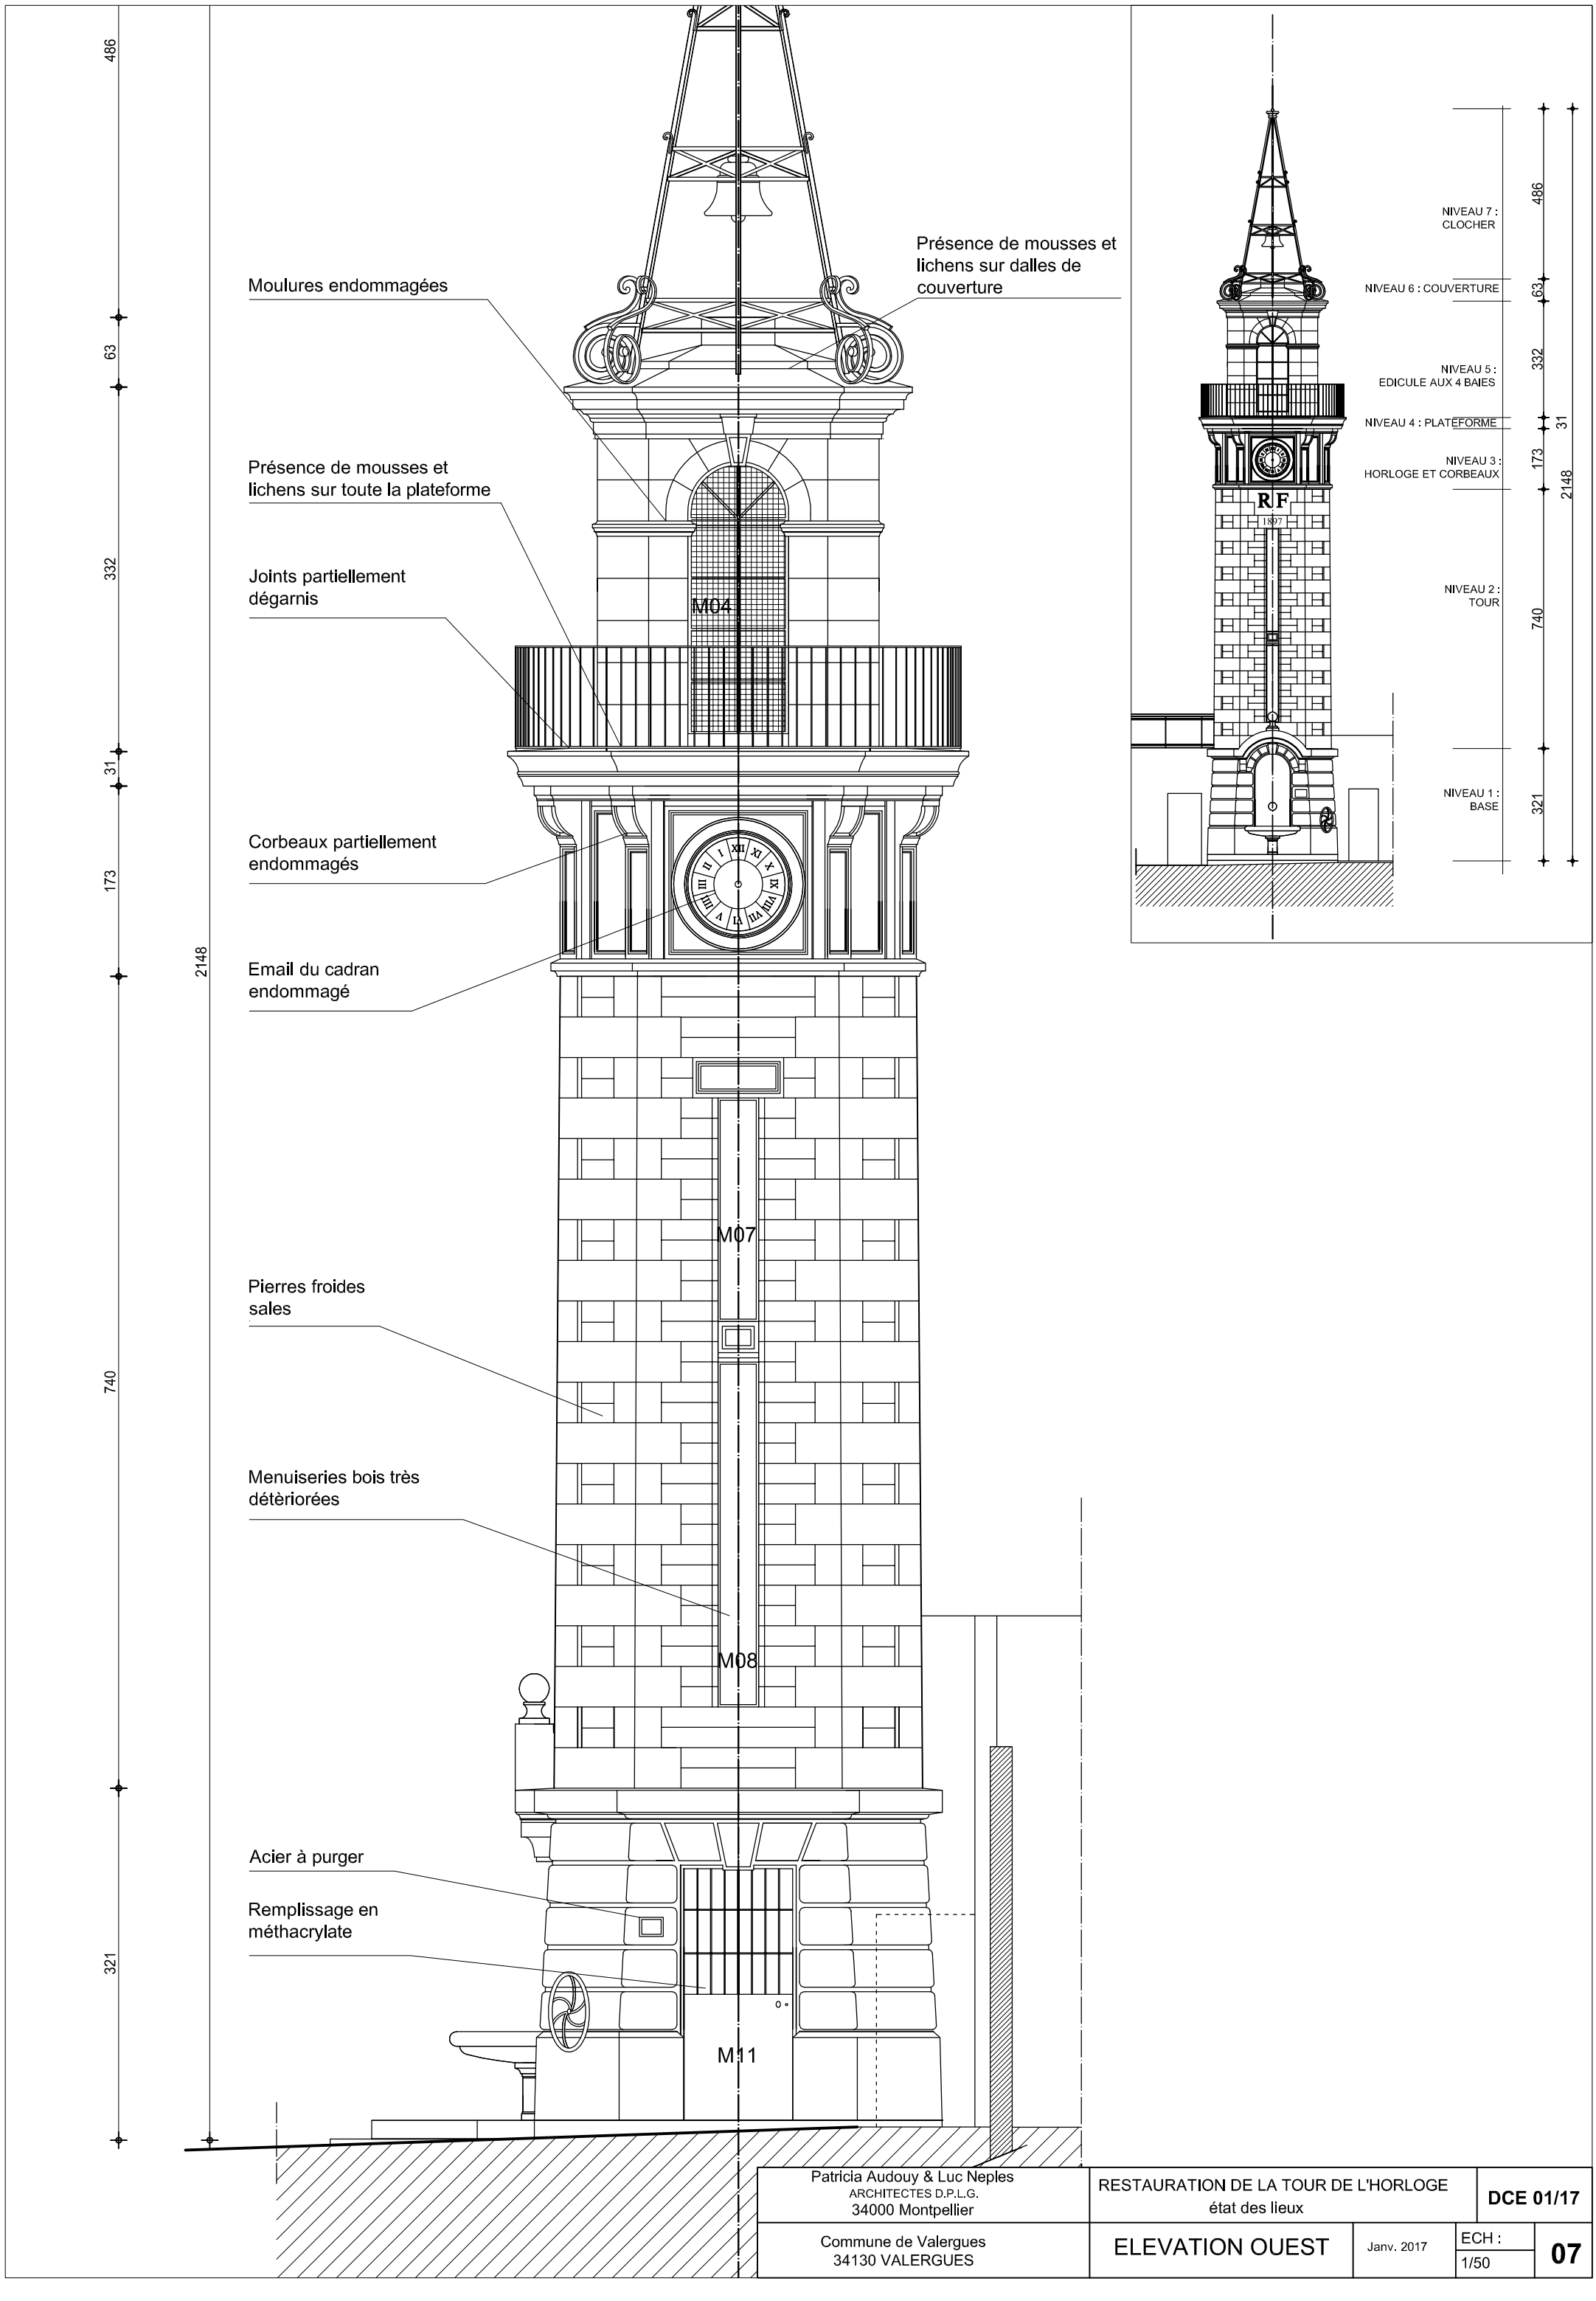

Patricia Audouy & Luc Neples ARCHITECTES D.P.L.G. 34000 Montpellier	RESTAURATION DE LA TOUR DE L'HORLOGE état des lieux		DCE 01/17
Commune de Valergues 34130 VALERGUES	ELEVATION OUEST	Janv. 2017	ECH : 1/50 — 07

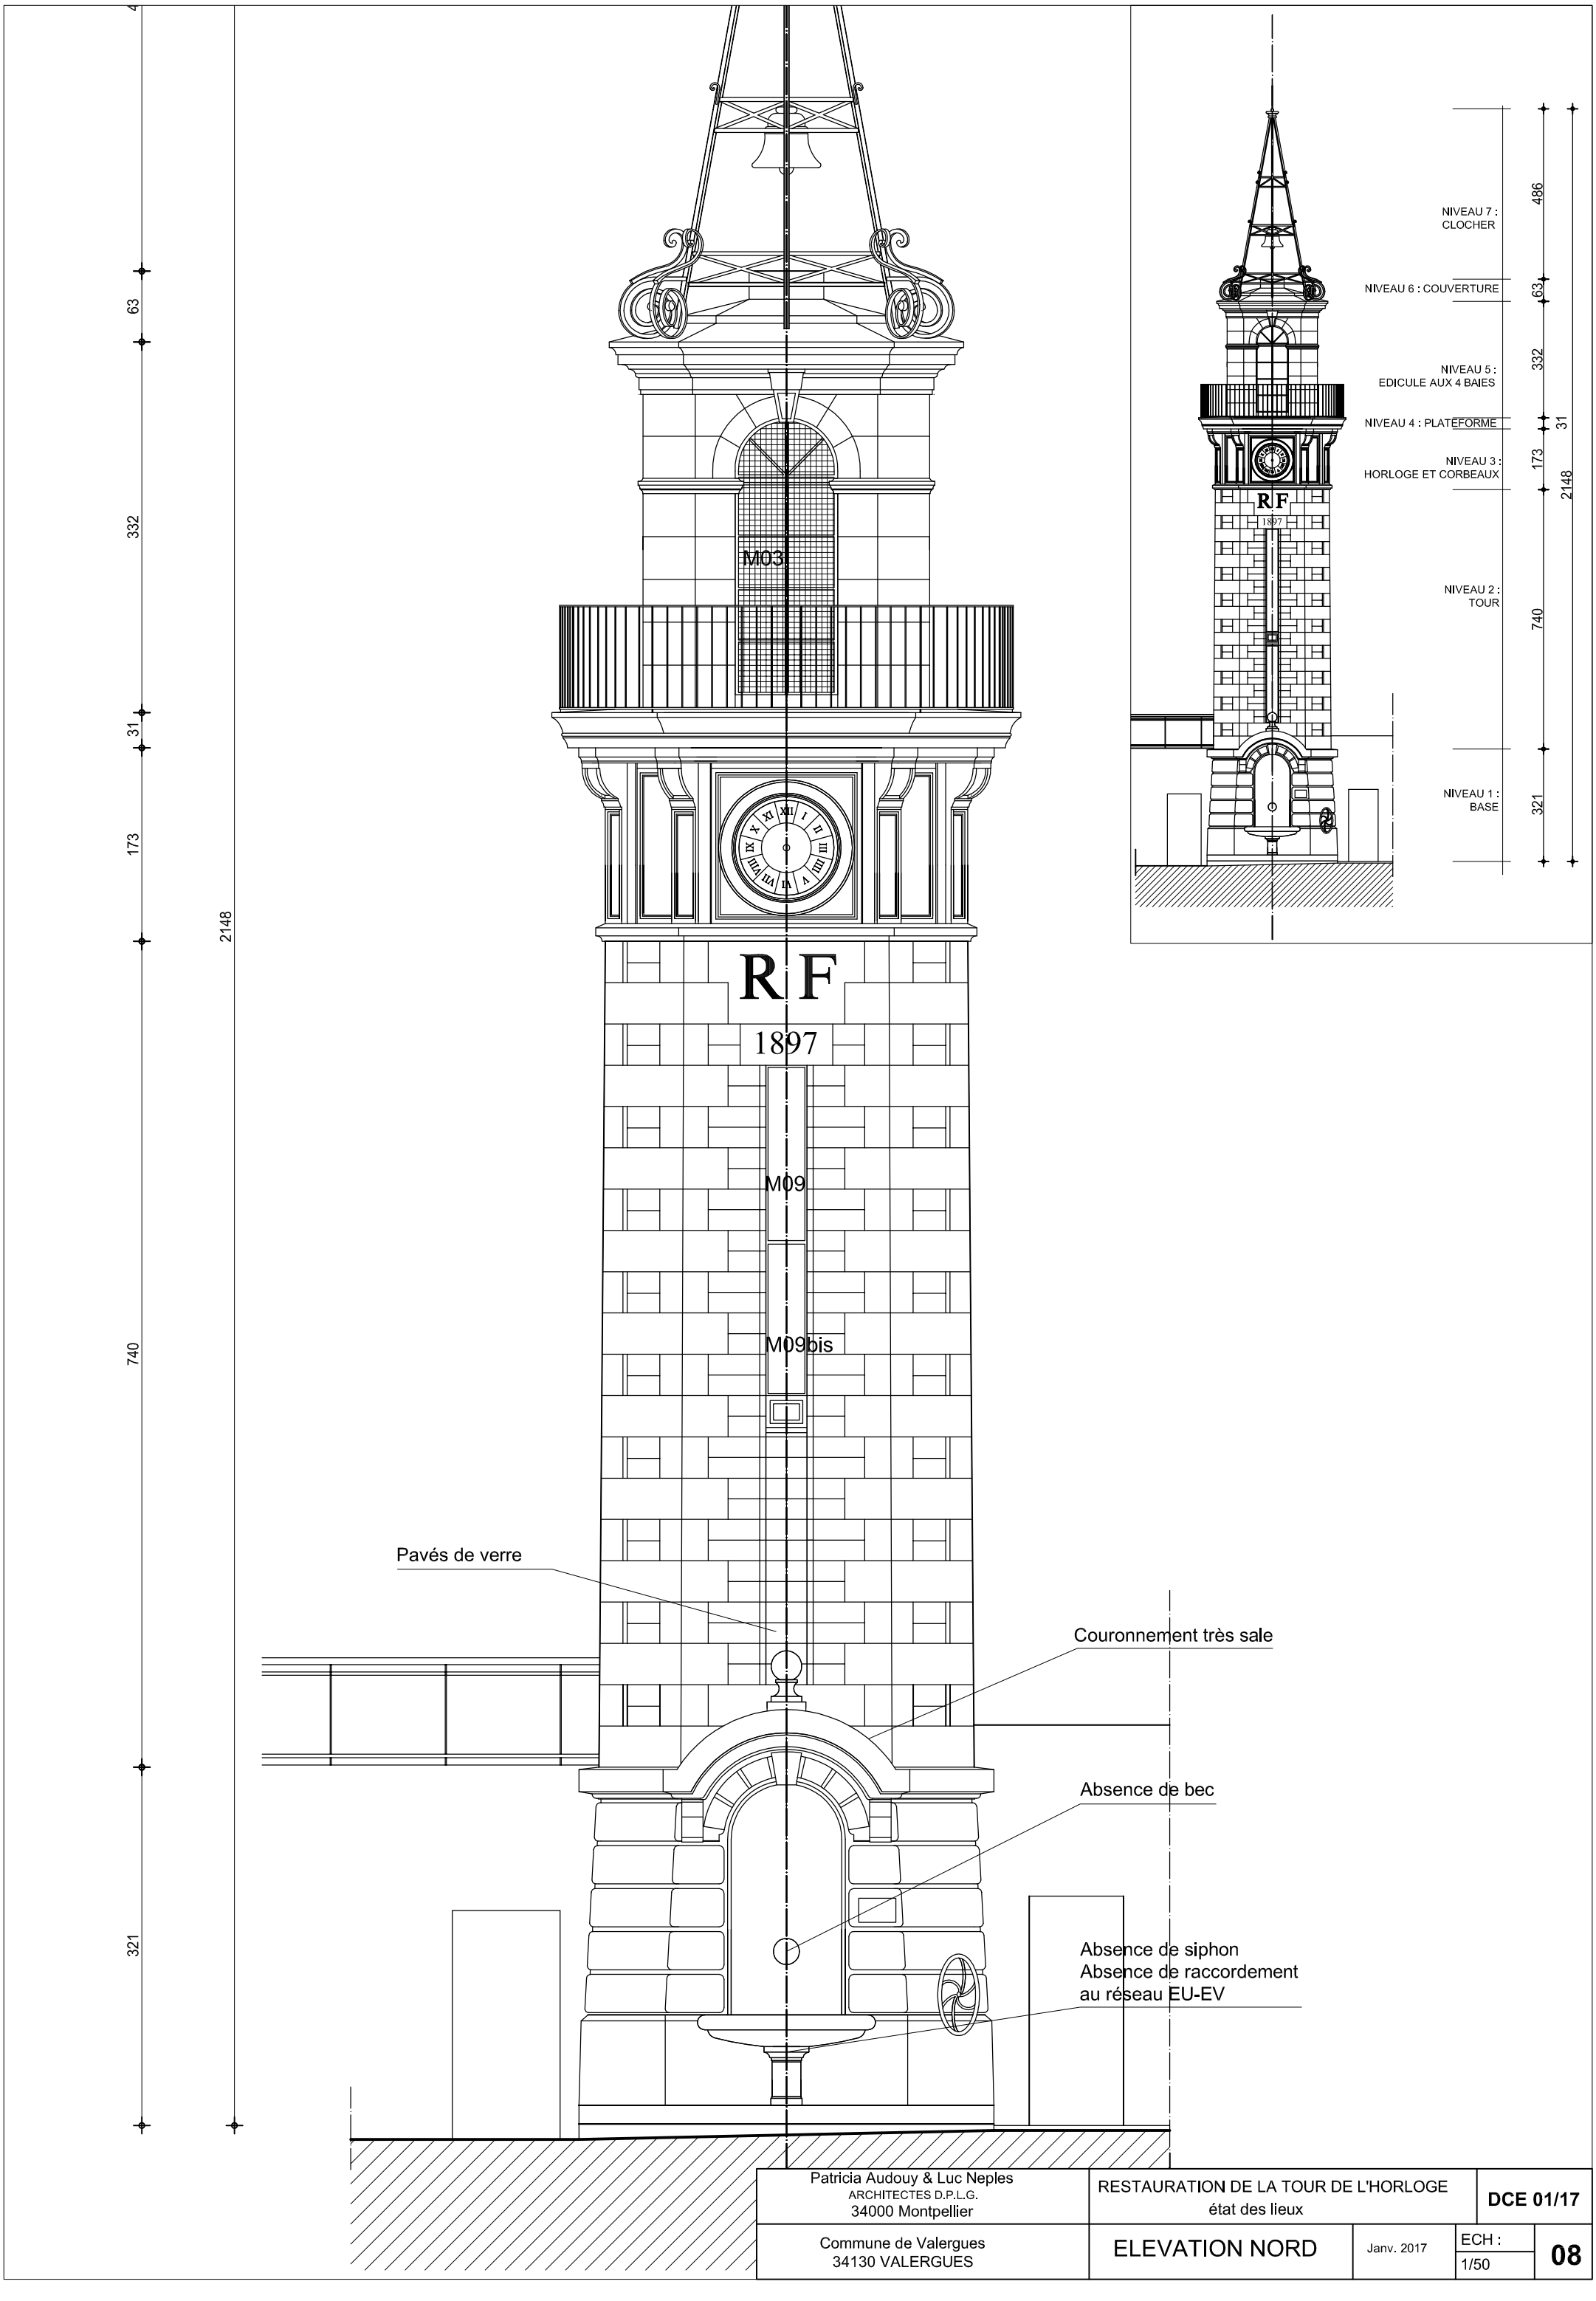

Patricia Audouy & Luc Neples ARCHITECTES D.P.L.G. 34000 Montpellier	RESTAURATION DE LA TOUR DE L'HORLOGE état des lieux			DCE 01/17
Commune de Valergues 34130 VALERGUES	ELEVATION NORD	Janv. 2017	ECH : 1/50	08

Restauration de la tour de l'horloge
Commune de Valergues

PROJET

Restauration de la Tour de l'Horloge de Valergues
phase DCE
09 JANVIER 2017

Maîtrise d'œuvre
Luc Neples, Patricia Audouy
Architectes

Maîtrise d'ouvrage
Commune de Valergues
34130 Valergues

N

372

77 217 77

PSE 2/1 Remplcement
dalle de sol en verre
sur puits
PSE 3/1 Eclairage par
fibre optique

pose de tuyau cuivre
pour bec de sortie

pose de regard à grille
sur réseau

38 148 80 186 77 57 104 57 77 372

34 39 226 73

226

M11

EP à raccorder (PSE 1/1)

PLAN NIVEAU RDC

262

39 46 92 46 39

83 39 184 39 83 428

M03

38 186 186

M04 M02

M01

88 252 428 88

Réfection partielle
revêtement de sol

Brossage manuel des
mousses
Joints à dégarnir et couliner
Pose de protection zinc sur la
surface de la plateforme

PLAN NIVEAU PLATEFORME

Patricia Audouy & Luc Neples ARCHITECTES D.P.L.G. 34000 Montpellier	RESTAURATION DE LA TOUR DE L'HORLOGE Projet			**DCE 01/17**
Commune de Valergues 34130 VALERGUES	PLANS	Janv. 2017	ECH : 1/50	**09**

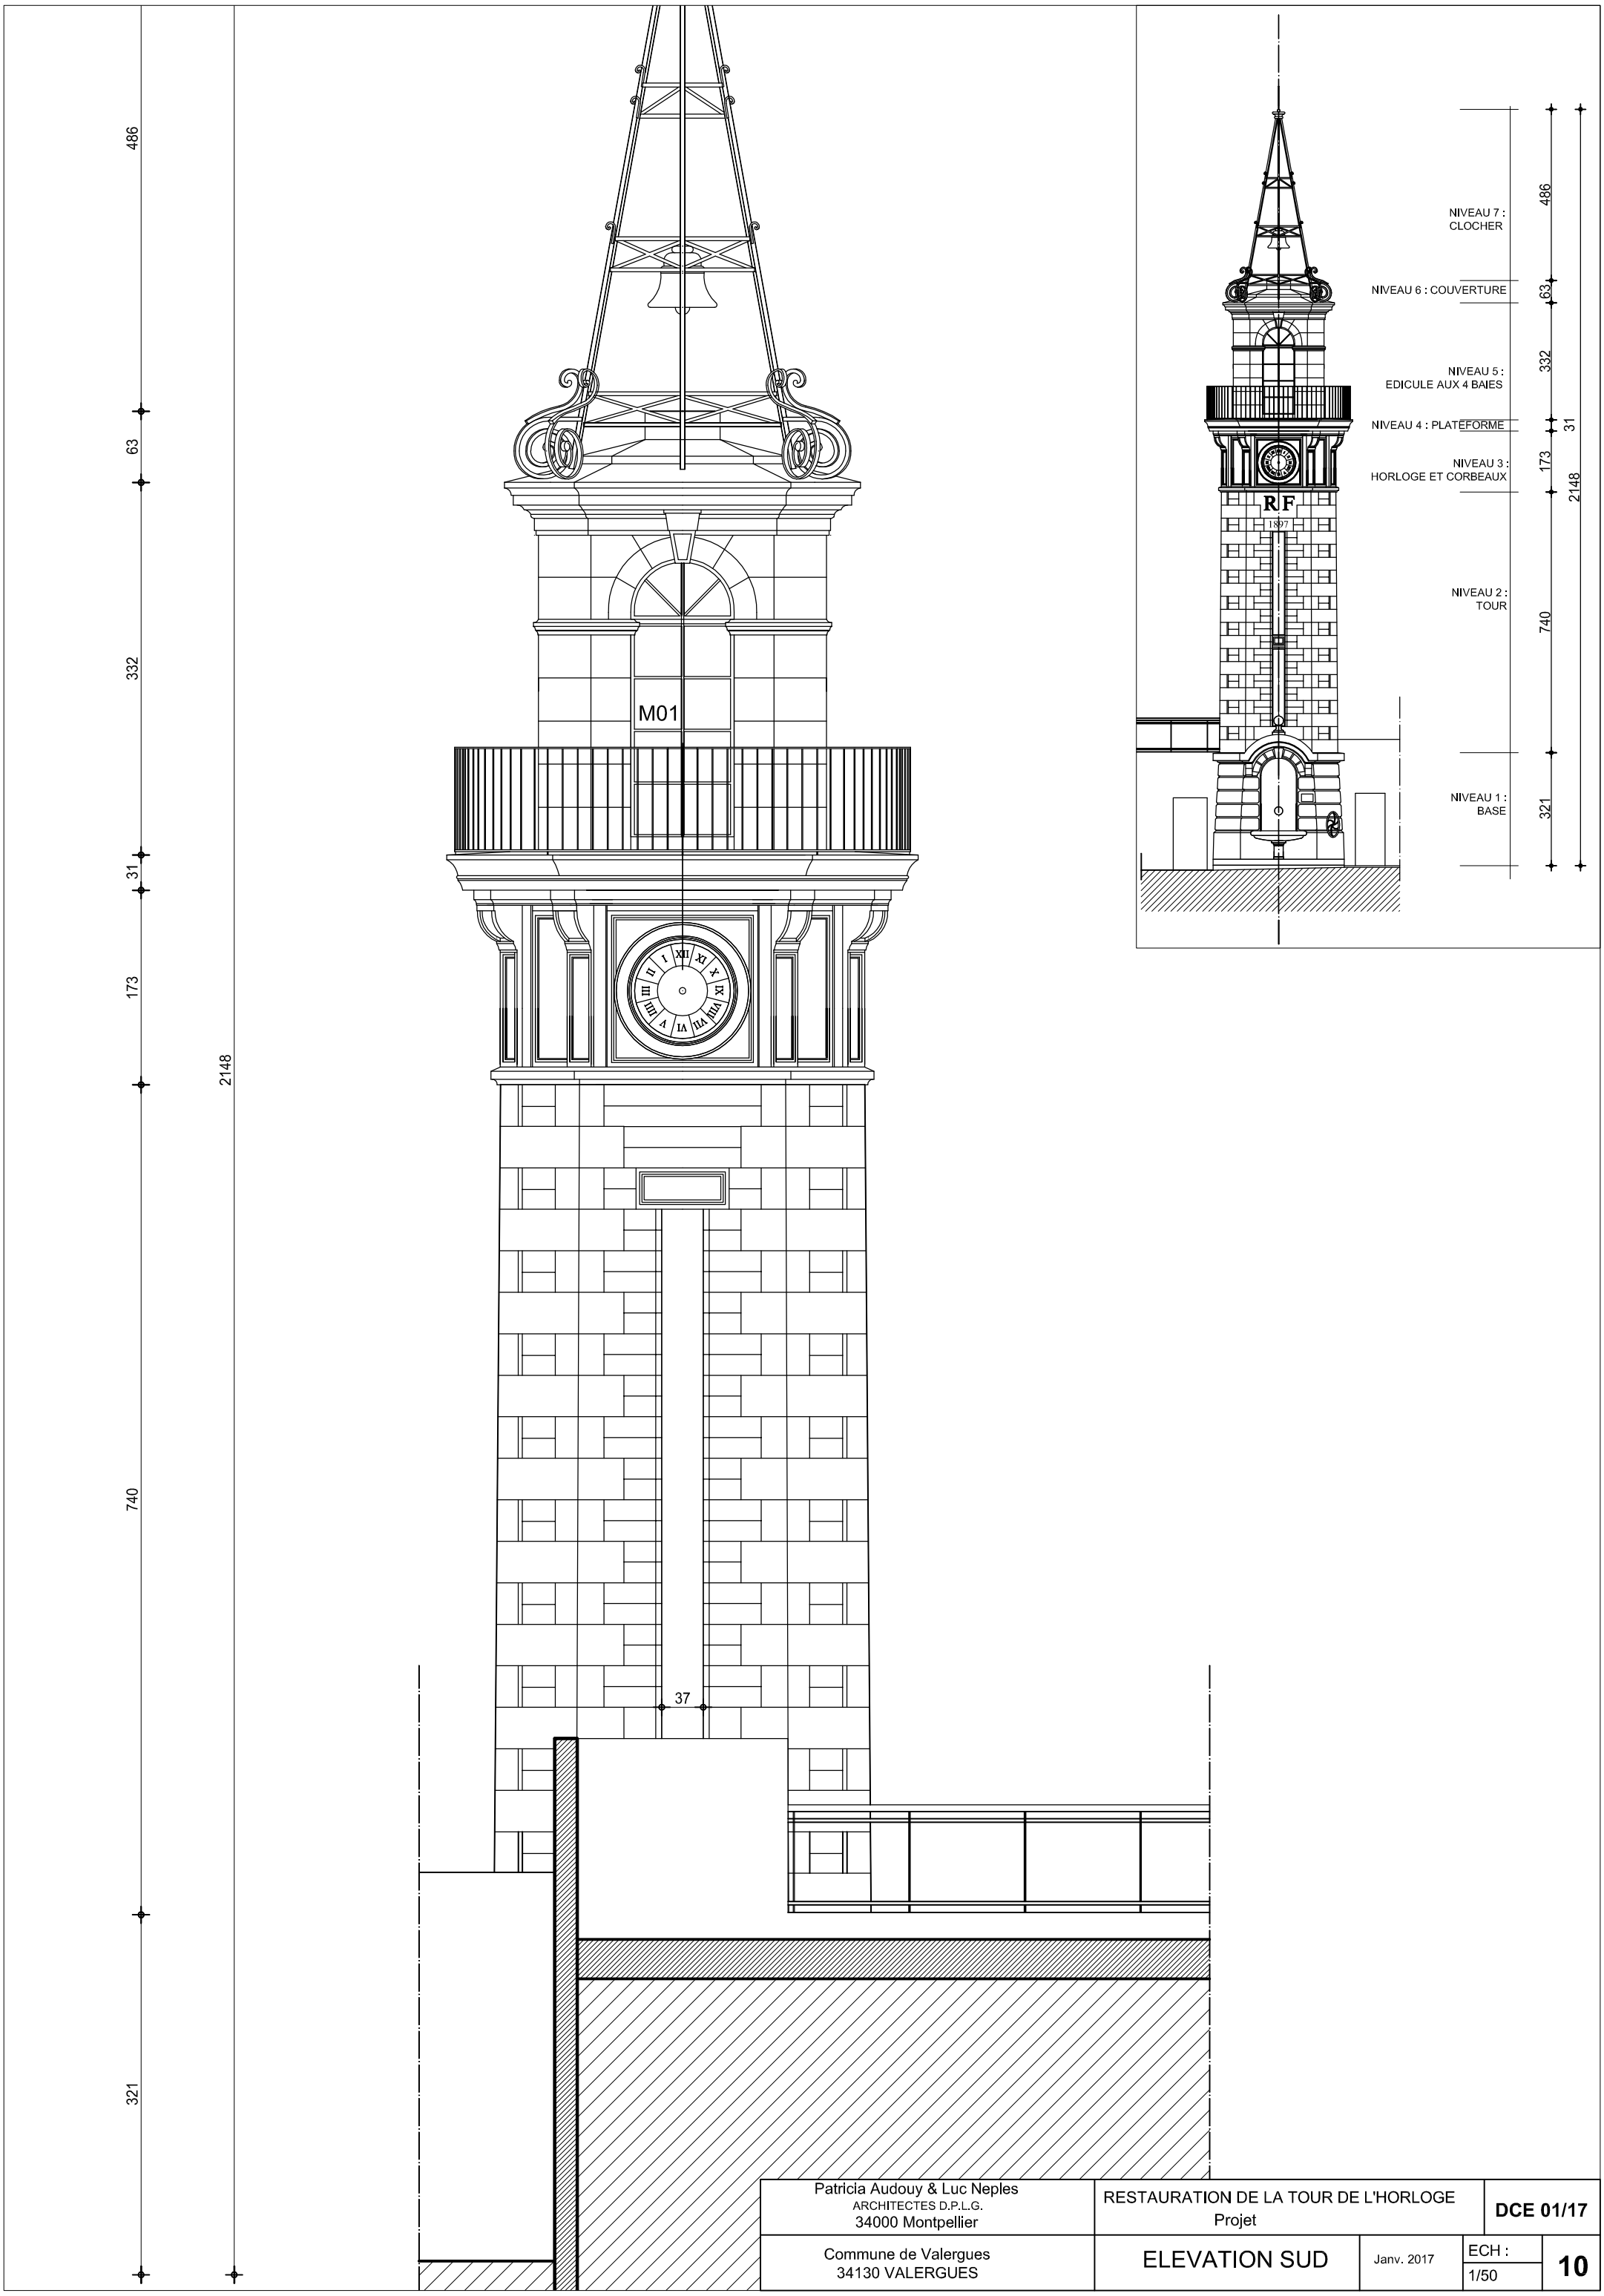

Patricia Audouy & Luc Neples ARCHITECTES D.P.L.G. 34000 Montpellier	RESTAURATION DE LA TOUR DE L'HORLOGE Projet			DCE 01/17
Commune de Valergues 34130 VALERGUES	ELEVATION SUD	Janv. 2017	ECH : 1/50	10

PSE1/2 : Recouvrement zinc des dalles de couverture

M02

M05

M06

37

Remplacement des châssis bois :
Cadres métalliques fixes + vitrage opale 44.2

PSE 1/1 : Raccordement DEP sur réseau EP existant

Reprise partielle au mortier pierre

63
332
31
173
2148
740
321

388
130

NIVEAU 7 : CLOCHER
NIVEAU 6 : COUVERTURE
NIVEAU 5 : EDICULE AUX 4 BAIES
NIVEAU 4 : PLATEFORME
NIVEAU 3 : HORLOGE ET CORBEAUX
NIVEAU 2 : TOUR
NIVEAU 1 : BASE

486
63
332
31
173
2148
740
321

RF
1897

Patricia Audouy & Luc Neples ARCHITECTES D.P.L.G. 34000 Montpellier	RESTAURATION DE LA TOUR DE L'HORLOGE Projet			DCE 01/17
Commune de Valergues 34130 VALERGUES	ELEVATION EST	Janv. 2017	ECH : 1/50	11

Décapage + traitement antirouille + peinture

Brossage manuel des mousses, purge et réfection de l'ensemble des joints + reprise dalle + reprises partielles au mortier pierre PSE 1/2 : recouvrement zinc de la couverture

Brossage manuel, purge + reprises partielles au mortier pierre, patine silicate

Brossage manuel des mousses
Joints à dégarnir et couliner
Pose de protection zinc sur la surface de la plateforme

Décapage et peinture du garde corps

Brossage manuel
Reconstitution des corbeaux altérés par mortier pierre "patrimoine", patine

M04

M07

37

Remplacement des châssis bois : Cadres métalliques fixes + vitrage opale 44.2

M08

37

Bossages à gommer

Remplacement panneau de remplissage par vitrage opale 44.2 + parecloses

M11

0 °

63
332
31
173
2148
740
321
204
314

NIVEAU 7 : CLOCHER
NIVEAU 6 : COUVERTURE
NIVEAU 5 : EDICULE AUX 4 BAIES
NIVEAU 4 : PLATEFORME
NIVEAU 3 : HORLOGE ET CORBEAUX
NIVEAU 2 : TOUR
NIVEAU 1 : BASE

486
63
332
31
173
2148
740
321

RF
1897

Patricia Audouy & Luc Neples ARCHITECTES D.P.L.G. 34000 Montpellier	RESTAURATION DE LA TOUR DE L'HORLOGE Projet			DCE 01/17
Commune de Valergues 34130 VALERGUES	ELEVATION OUEST	Janv. 2017	ECH : 1/50	12

Brossage manuel , purge + reprises partielles au mortier pierre, patine silicate

M03

Brossage manuel
Reconstitution des corbeaux altérés par mortier pierre "patrimoine", patine

Purge sous face plateforme
Reconstitution du parement par mortier pierre "patrimoine", patine

RF
1897

M09

Remplacement des châssis bois :
Cadres métalliques fixes + vitrage opale 44.2

M10

Couronnement à gomer + fongicide + hydrofuge

pose de tuyau cuivre pour bec de sortie

Bossages à gommer

Bossages à gommer

Entrée mairie

Entrée riverain

63
332
31
173
2148
740
321
296
222
37

NIVEAU 7 : CLOCHER
NIVEAU 6 : COUVERTURE
NIVEAU 5 : EDICULE AUX 4 BAIES
NIVEAU 4 : PLATEFORME
NIVEAU 3 : HORLOGE ET CORBEAUX
NIVEAU 2 : TOUR
NIVEAU 1 : BASE

486
63
332
31
173
2148
740
321

Patricia Audouy & Luc Neples ARCHITECTES D.P.L.G. 34000 Montpellier	RESTAURATION DE LA TOUR DE L'HORLOGE Projet			DCE 01/17
Commune de Valergues 34130 VALERGUES	ELEVATION NORD	Janv. 2017	ECH : 1/50	13

Restauration de la tour de l'horloge
Commune de Valergues

MENUISERIES

Restauration de la Tour de l'Horloge de Valergues
phase DCE
09 JANVIER 2017

Maîtrise d'œuvre
Luc Neples, Patricia Audouy
Architectes

Maîtrise d'ouvrage
Commune de Valergues
34130 Valergues

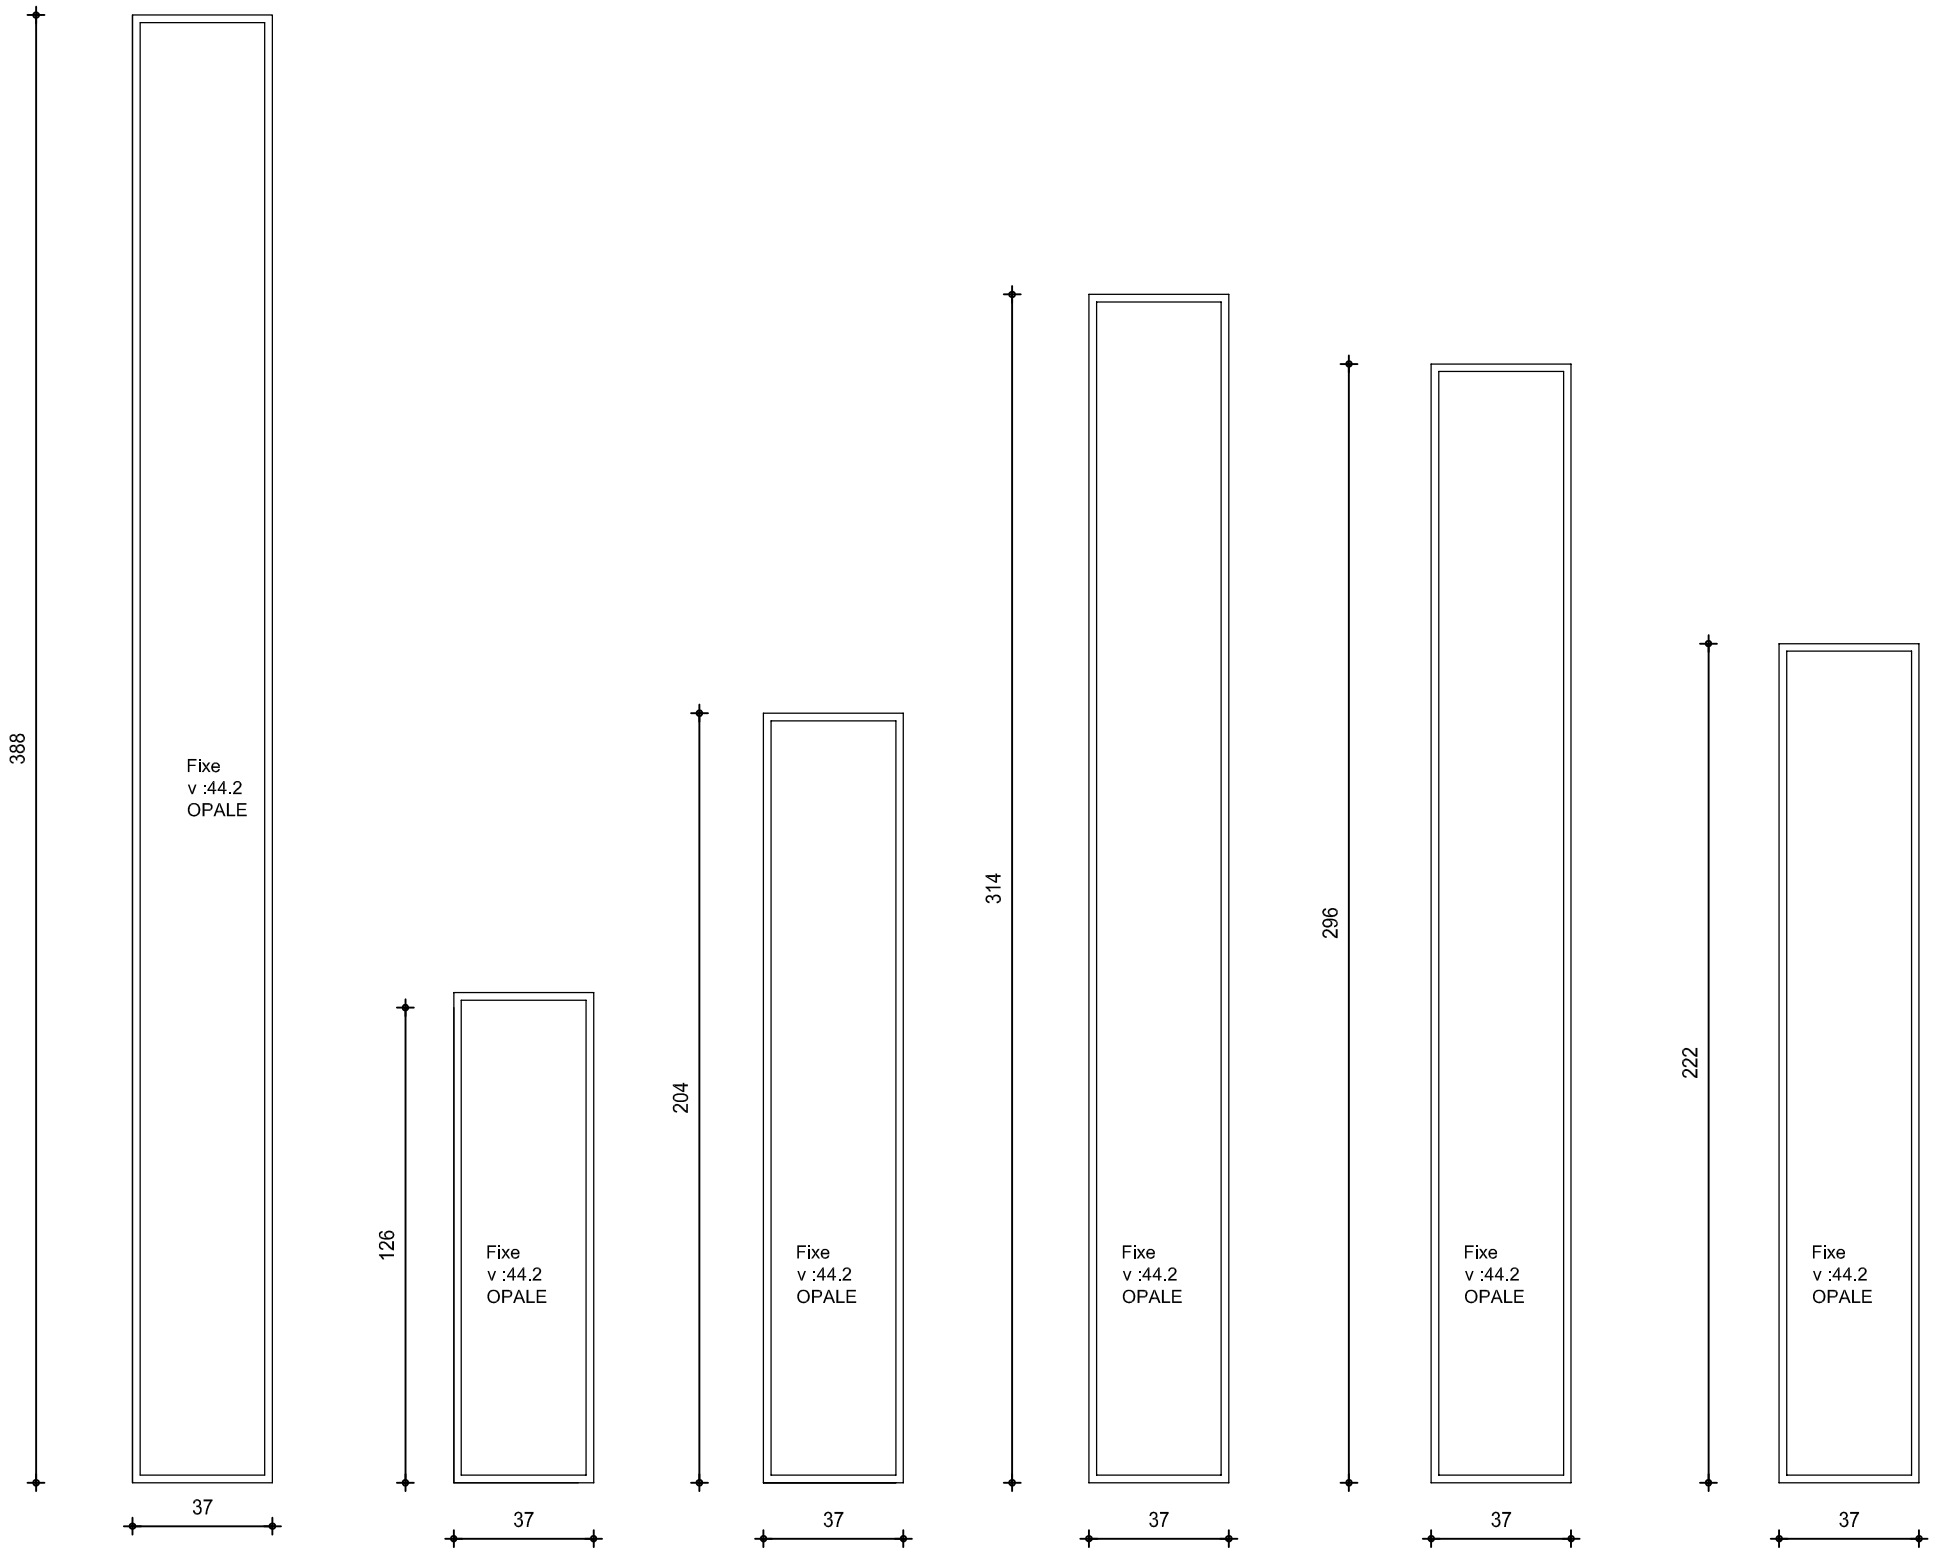

M05 M06 M07 M08 M09 M10

ELEVATIONS 1/20 °

INT.

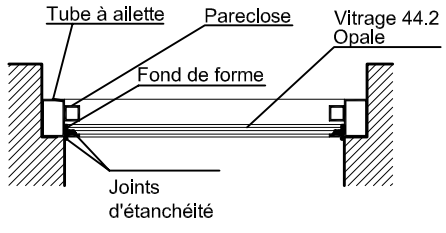

EXT.

PLAN DE PRINCIPE 1/10 °

Patricia Audouy & Luc Neples ARCHITECTES D.P.L.G. 34000 Montpellier	RESTAURATION DE LA TOUR DE L'HORLOGE Projet			**PRO 01/17**
Commune de Valergues 34130 VALERGUES	PLANS MENUISERIES	Janv. 2017	ECH : 1/20 1/10	**14**

Restauration de la tour de l'horloge
Commune de Valergues

ÉCLAIRAGE COURANTS FORTS

Restauration de la Tour de l'Horloge de Valergues
phase DCE
09 JANVIER 2017

Maîtrise d'œuvre
Luc Neples, Patricia Audouy
Architectes

Maîtrise d'ouvrage
Commune de Valergues
34130 Valergues

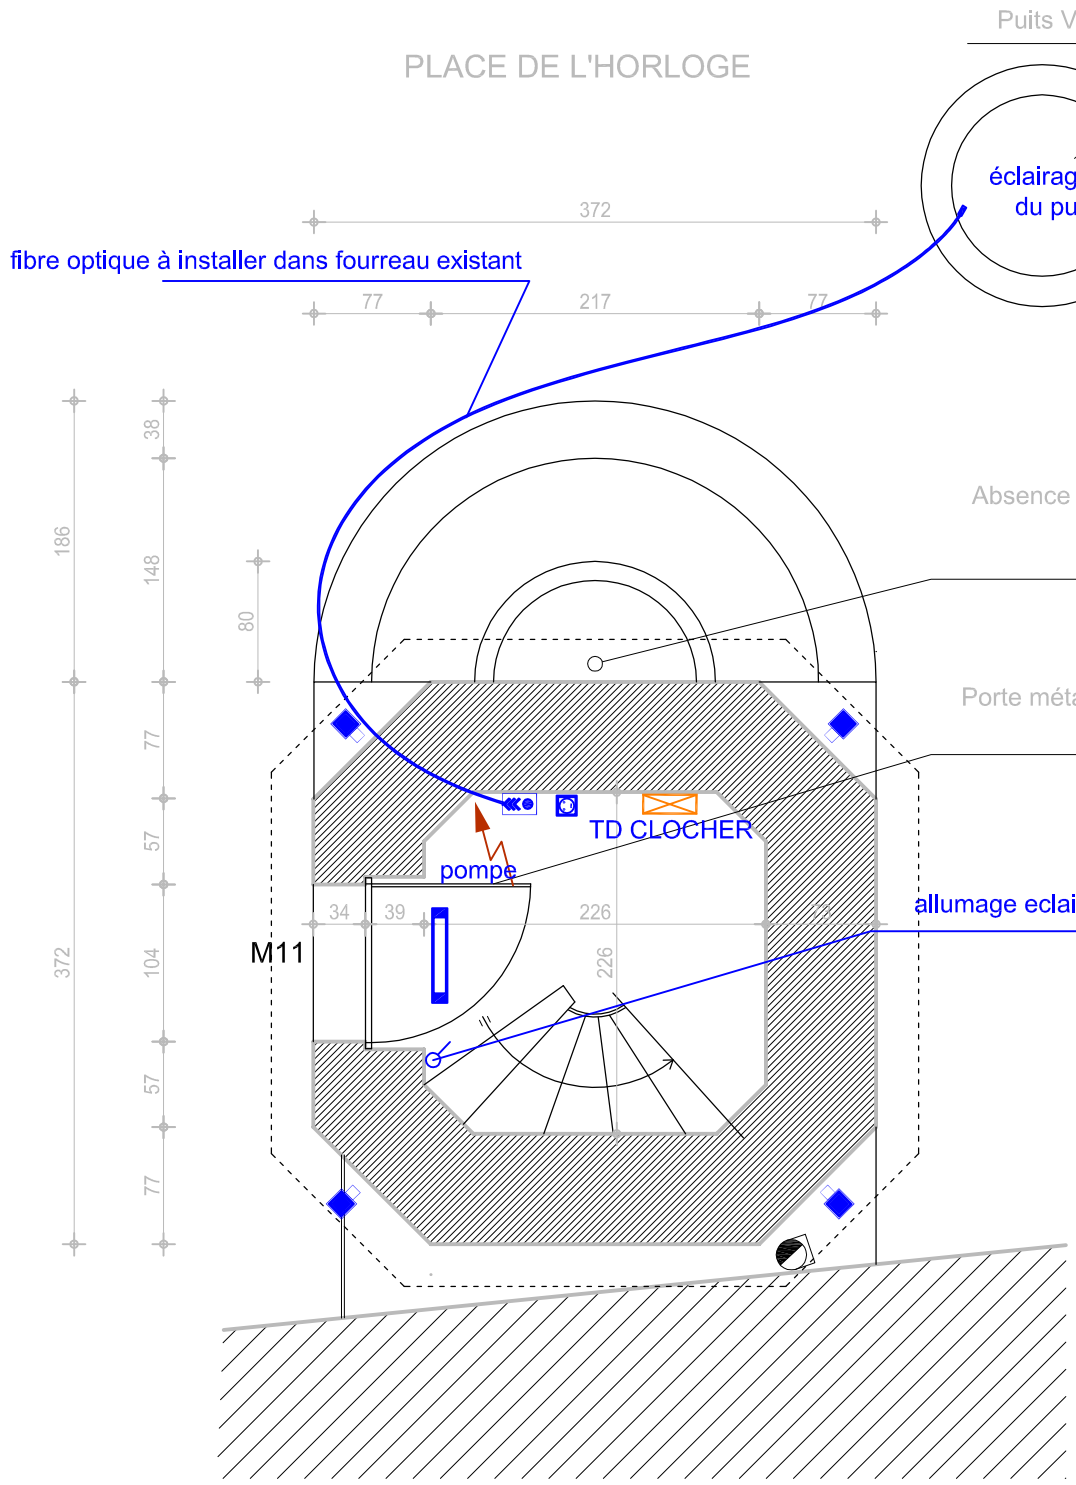

LEGENDE ELECTRICITE

TYPE	DESIGNATION
TYPE 1	RUBAN LED FORTE PUISSANCE ETANCHE INTEGRE DANS PROFILE ALU
TYPE 2	MINI PROJECTEUR LED
TYPE 3	RELAMPING EXISTANT
TYPE 4	RUBAN LED FORTE PUISSANCE ETANCHE
TYPE 5	REGLETTE ETANCHE EXISTANTE (éclairage de maintenance à l'intérieur du clocher)
TYPE 6	RUBAN LED FAIBLE PUISSANCE ETANCHE
TYPE 7	PROJECTEUR DE FACADE
TYPE 8	PSE3/ 1 : GENERATEUR FIBRE OPTIQUE (éclairage du puit)
PC	PC P+N+T–16A
INTER SA	INTERRUPTEUR SIMPLE ALLUMAGE
ALIM	ALIMENTATION ELECTRIQUE
TD	TABLEAU DIVISIONNAIRE

PLAN NIVEAU RDC

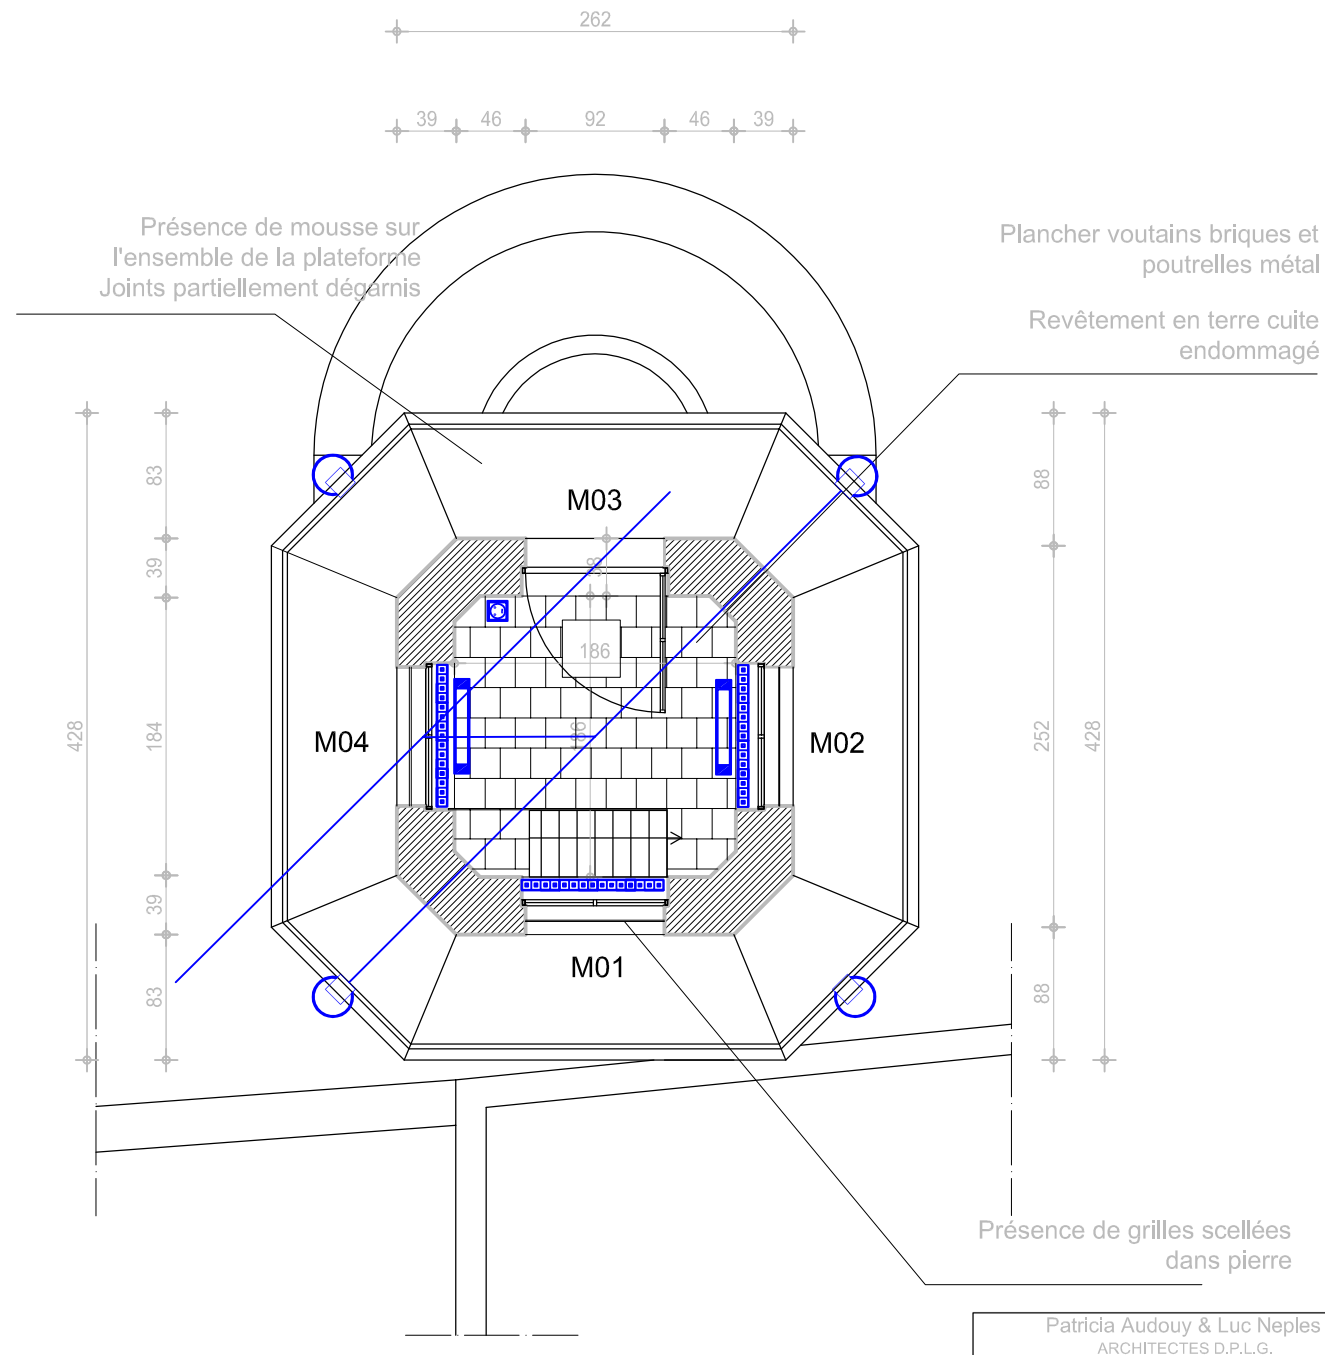

PLAN NIVEAU PLATEFORME

Patricia Audouy & Luc Neples ARCHITECTES D.P.L.G. 34000 Montpellier	RESTAURATION DE LA TOUR DE L'HORLOGE état des lieux			DCE 01/17
Commune de Valergues 34130 VALERGUES	PLANS ELECTRICITE	Janv. 2017	ECH : 1/50	EL01

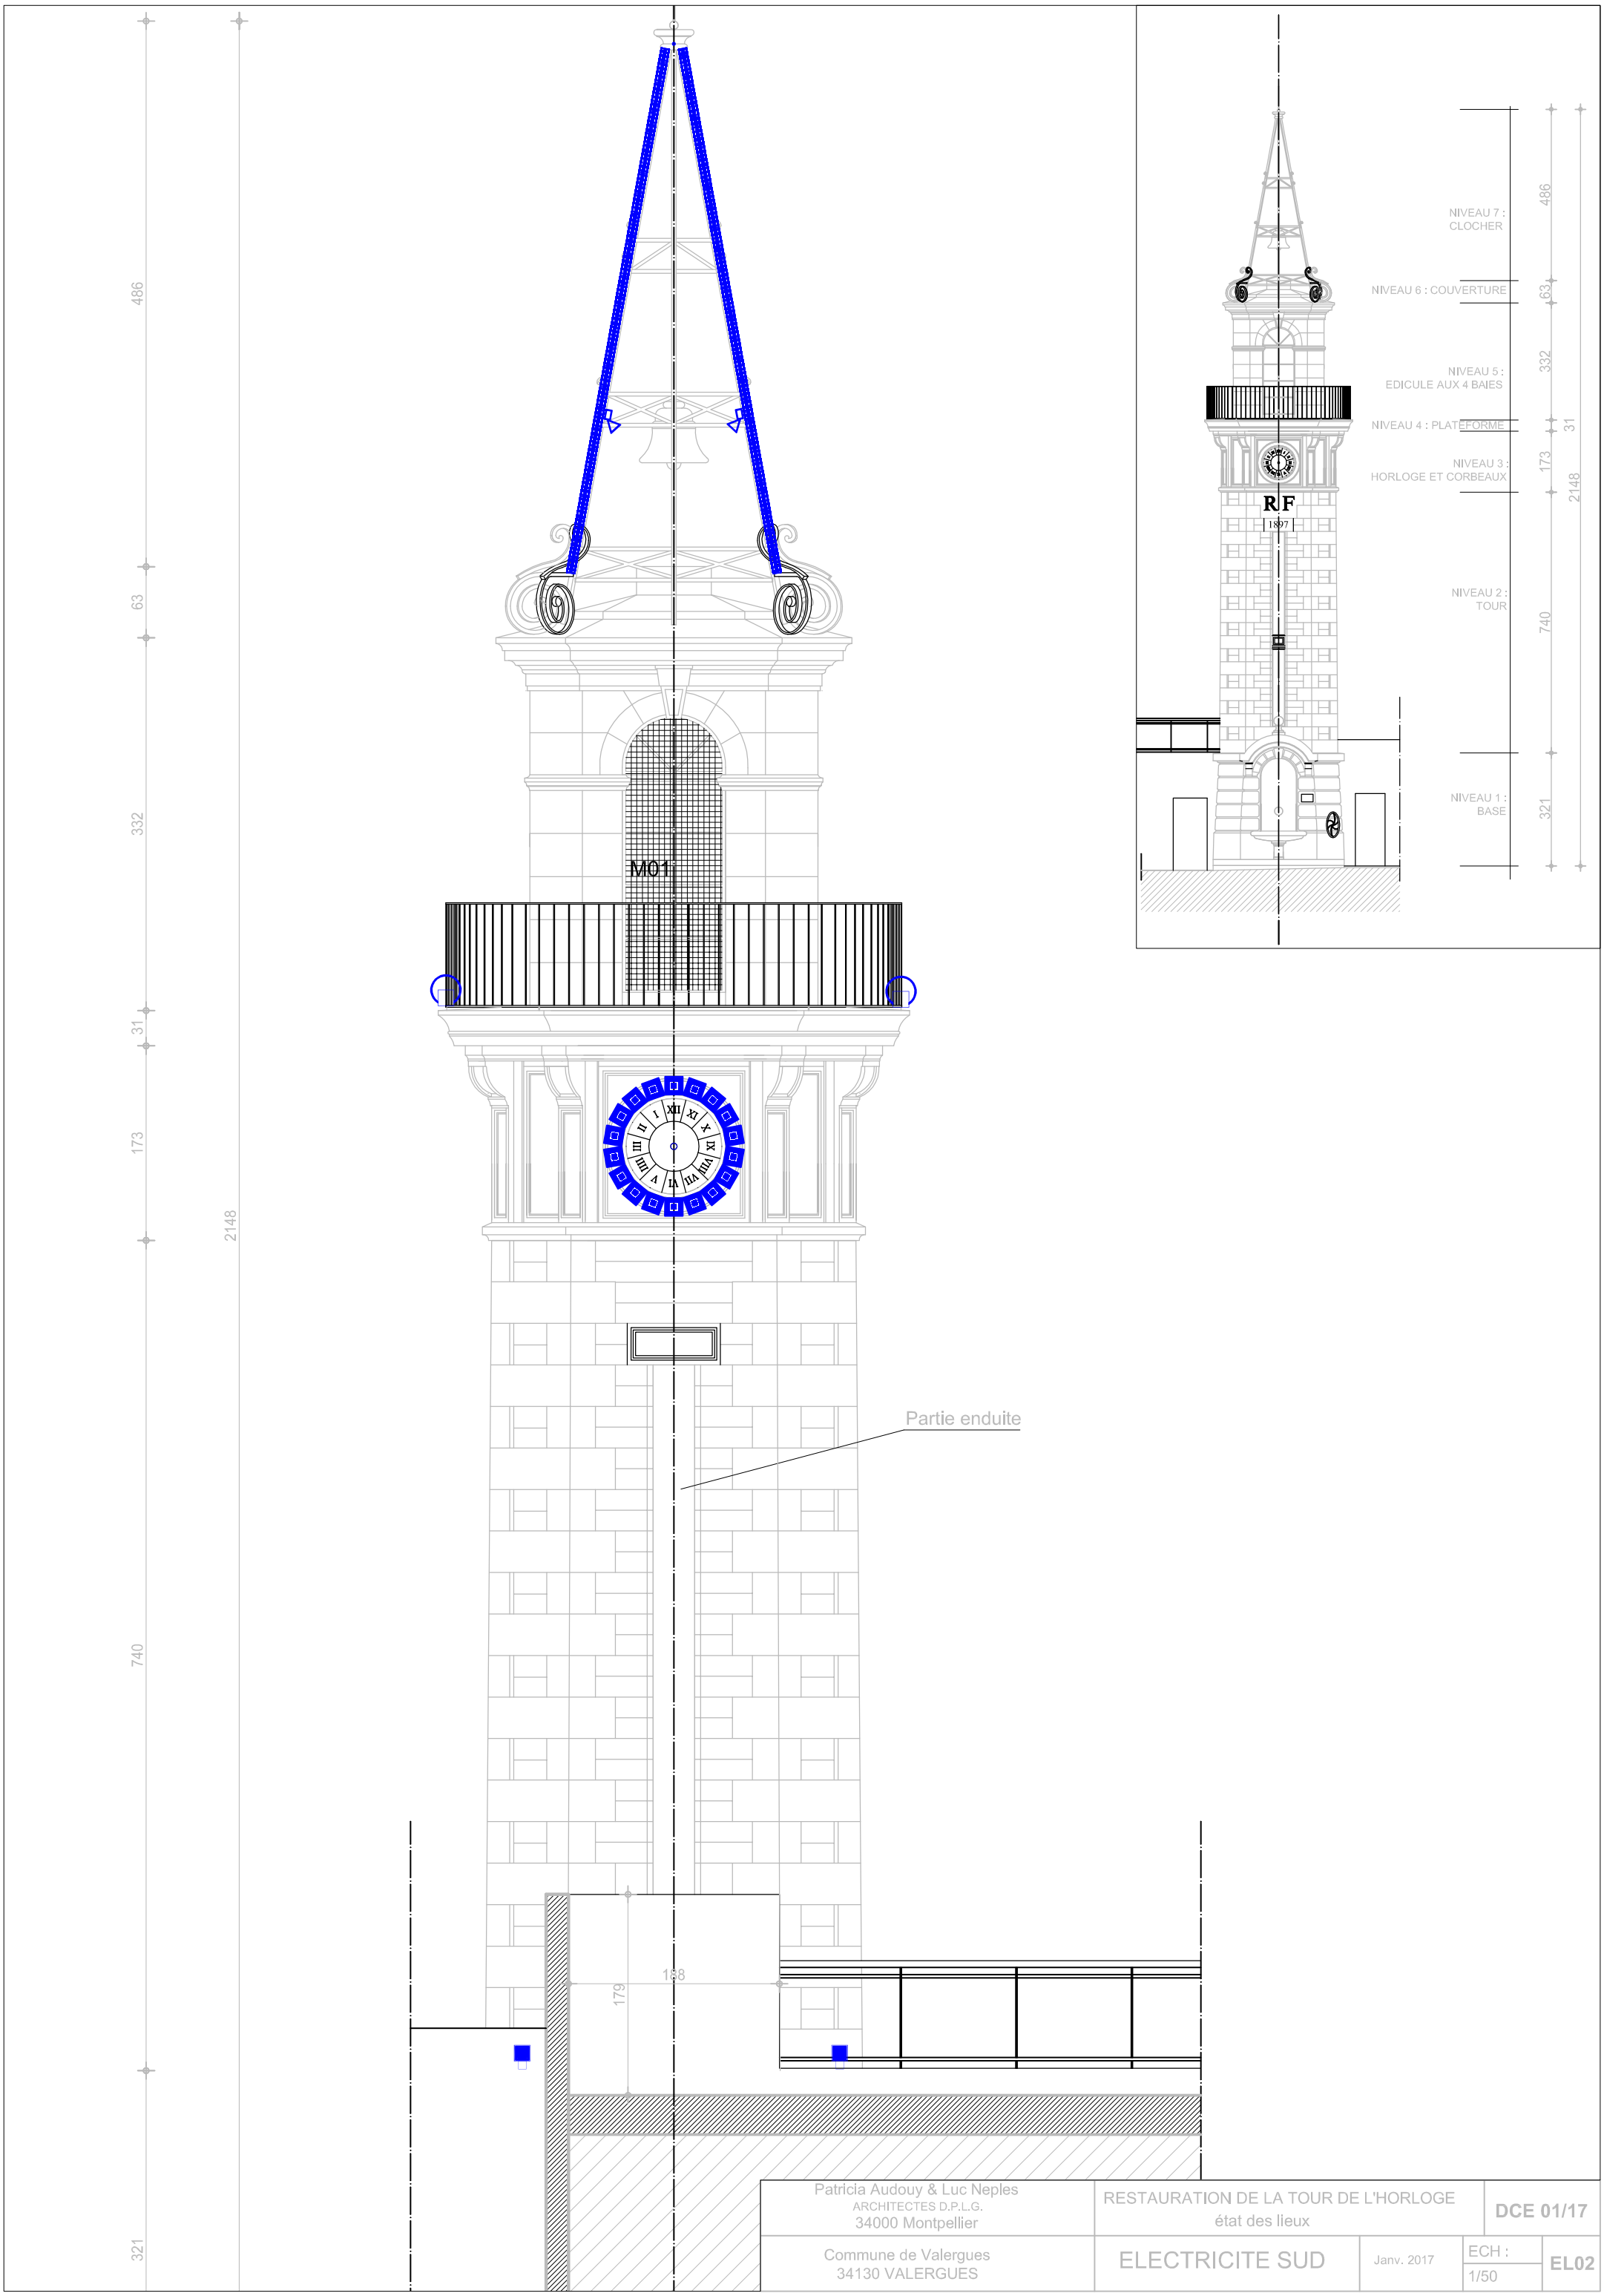

Patricia Audouy & Luc Neples
ARCHITECTES D.P.L.G.
34000 Montpellier

RESTAURATION DE LA TOUR DE L'HORLOGE
état des lieux

DCE 01/17

Commune de Valergues
34130 VALERGUES

ELECTRICITE SUD

Janv. 2017

ECH : 1/50

EL02

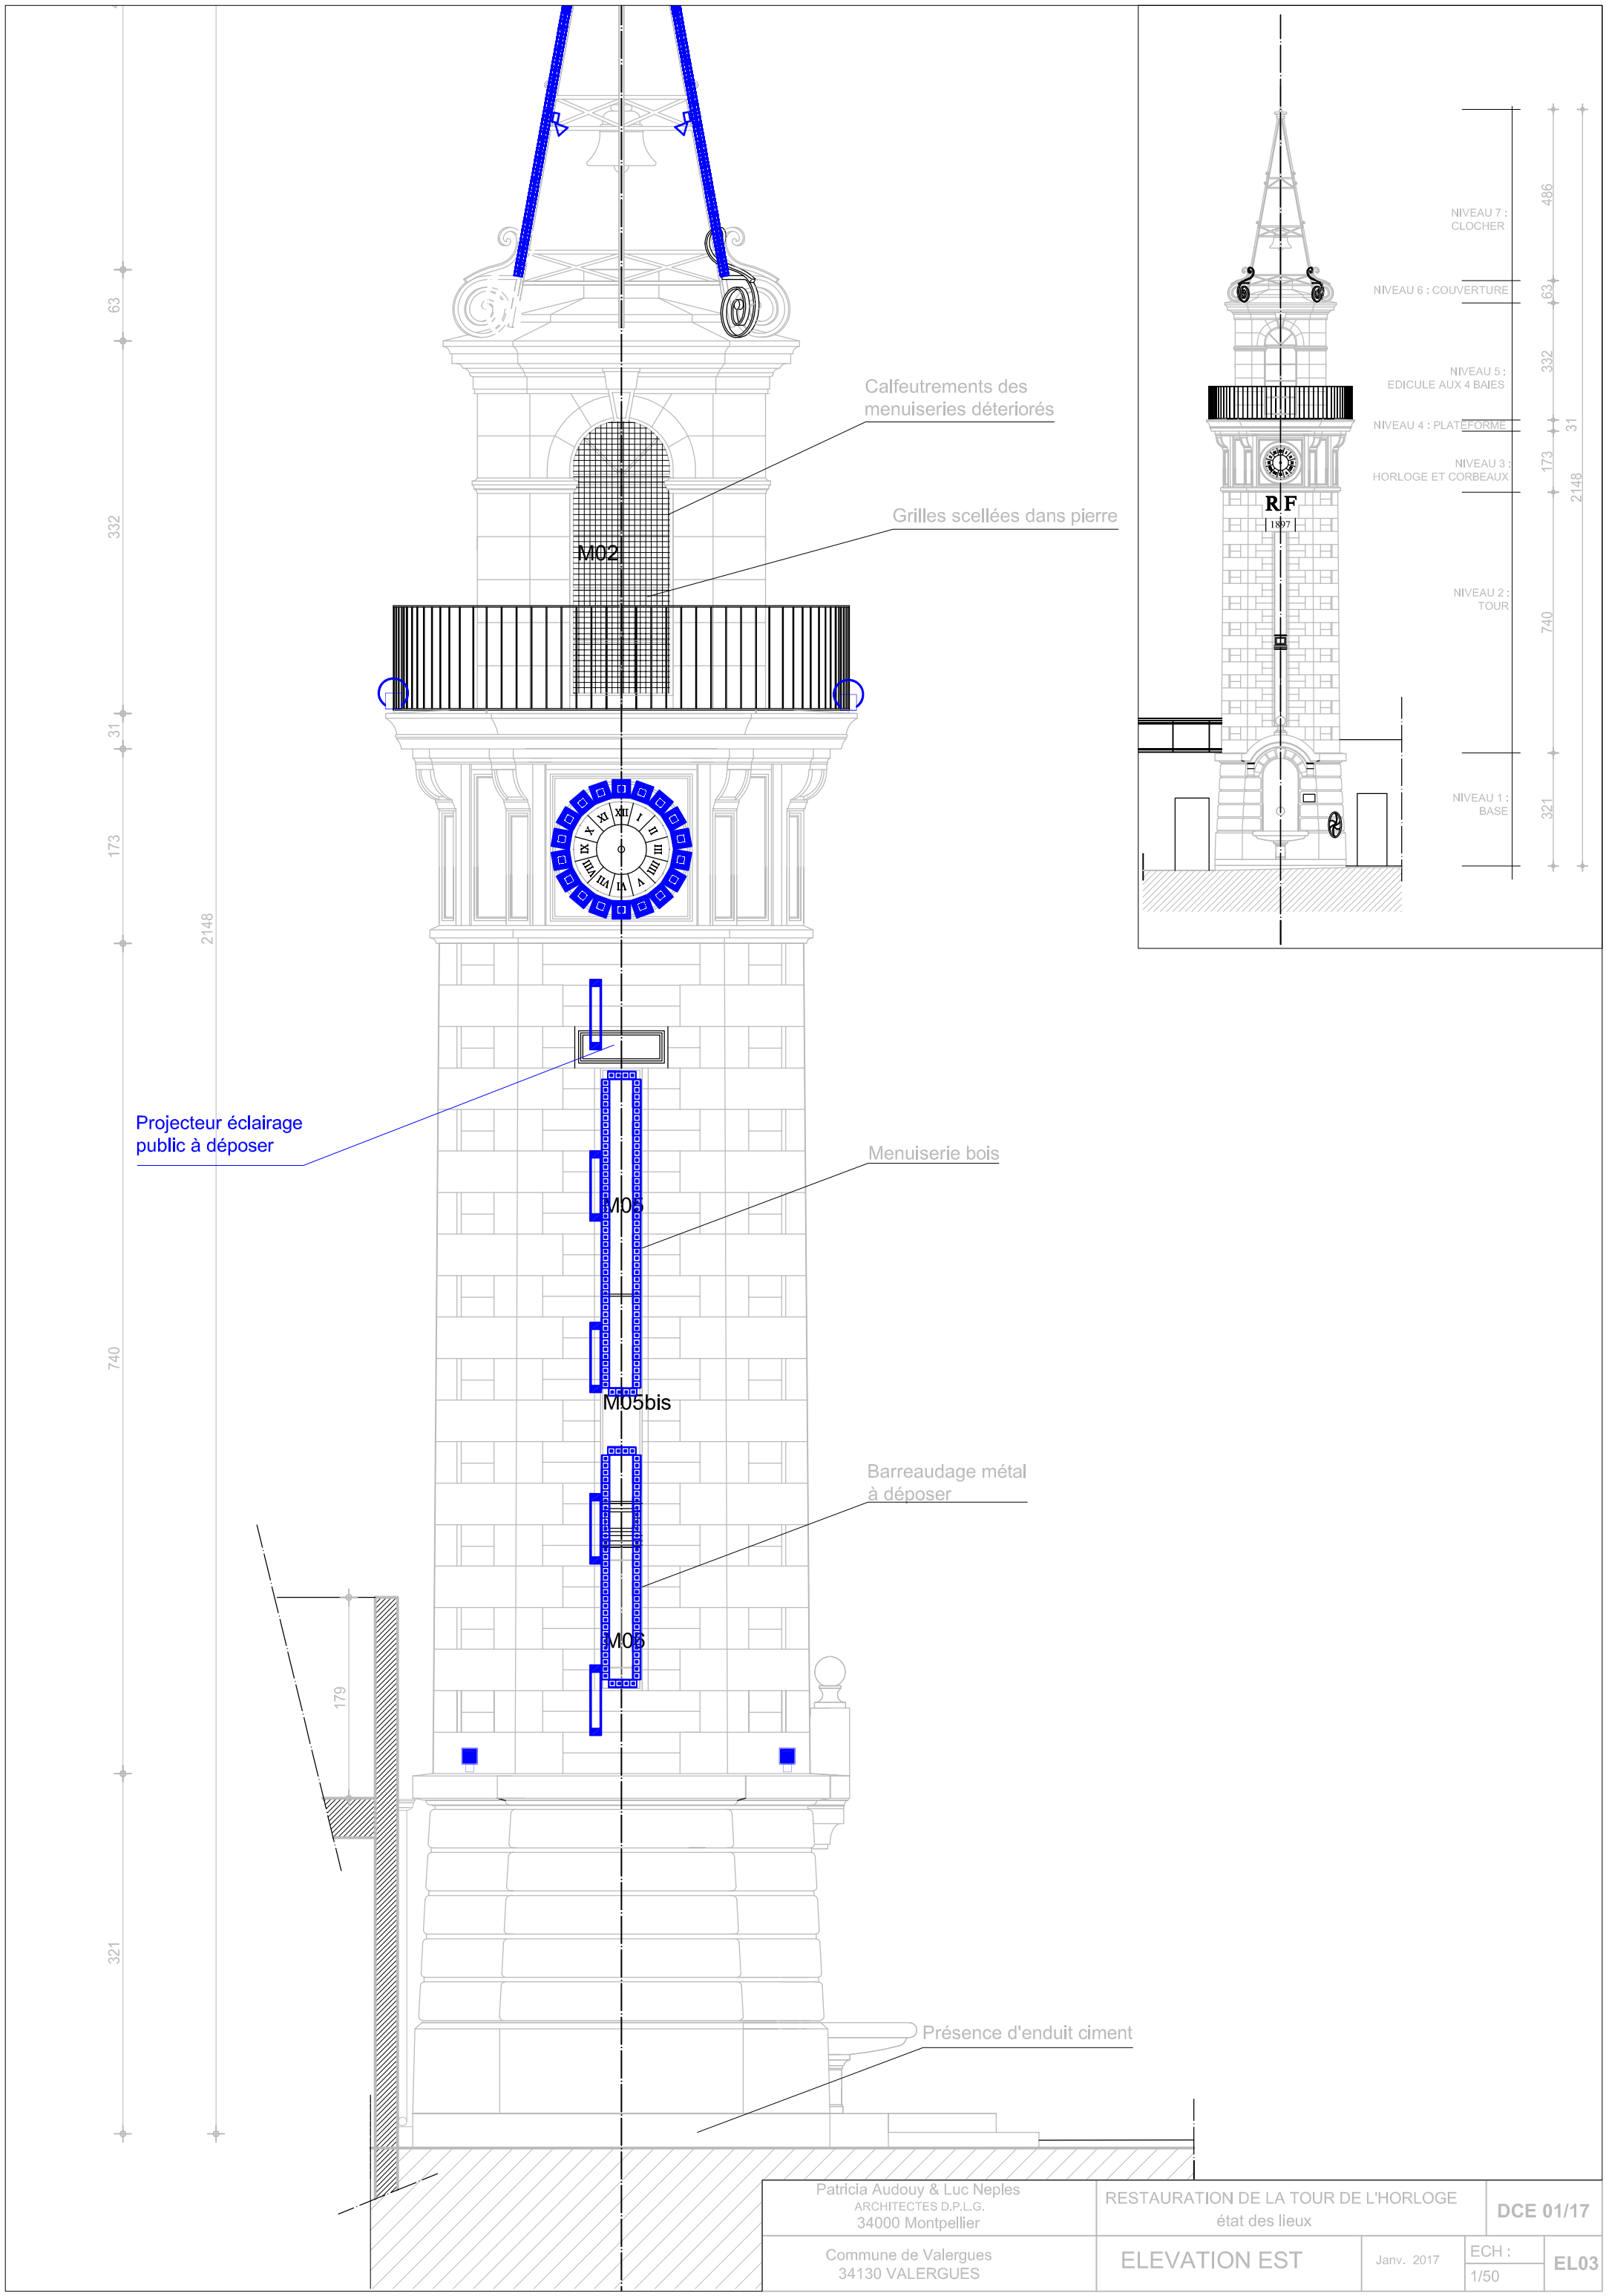

Patricia Audouy & Luc Neples ARCHITECTES D.P.L.G. 34000 Montpellier	RESTAURATION DE LA TOUR DE L'HORLOGE état des lieux			DCE 01/17
Commune de Valergues 34130 VALERGUES	ELEVATION EST	Janv. 2017	ECH : 1/50	EL03

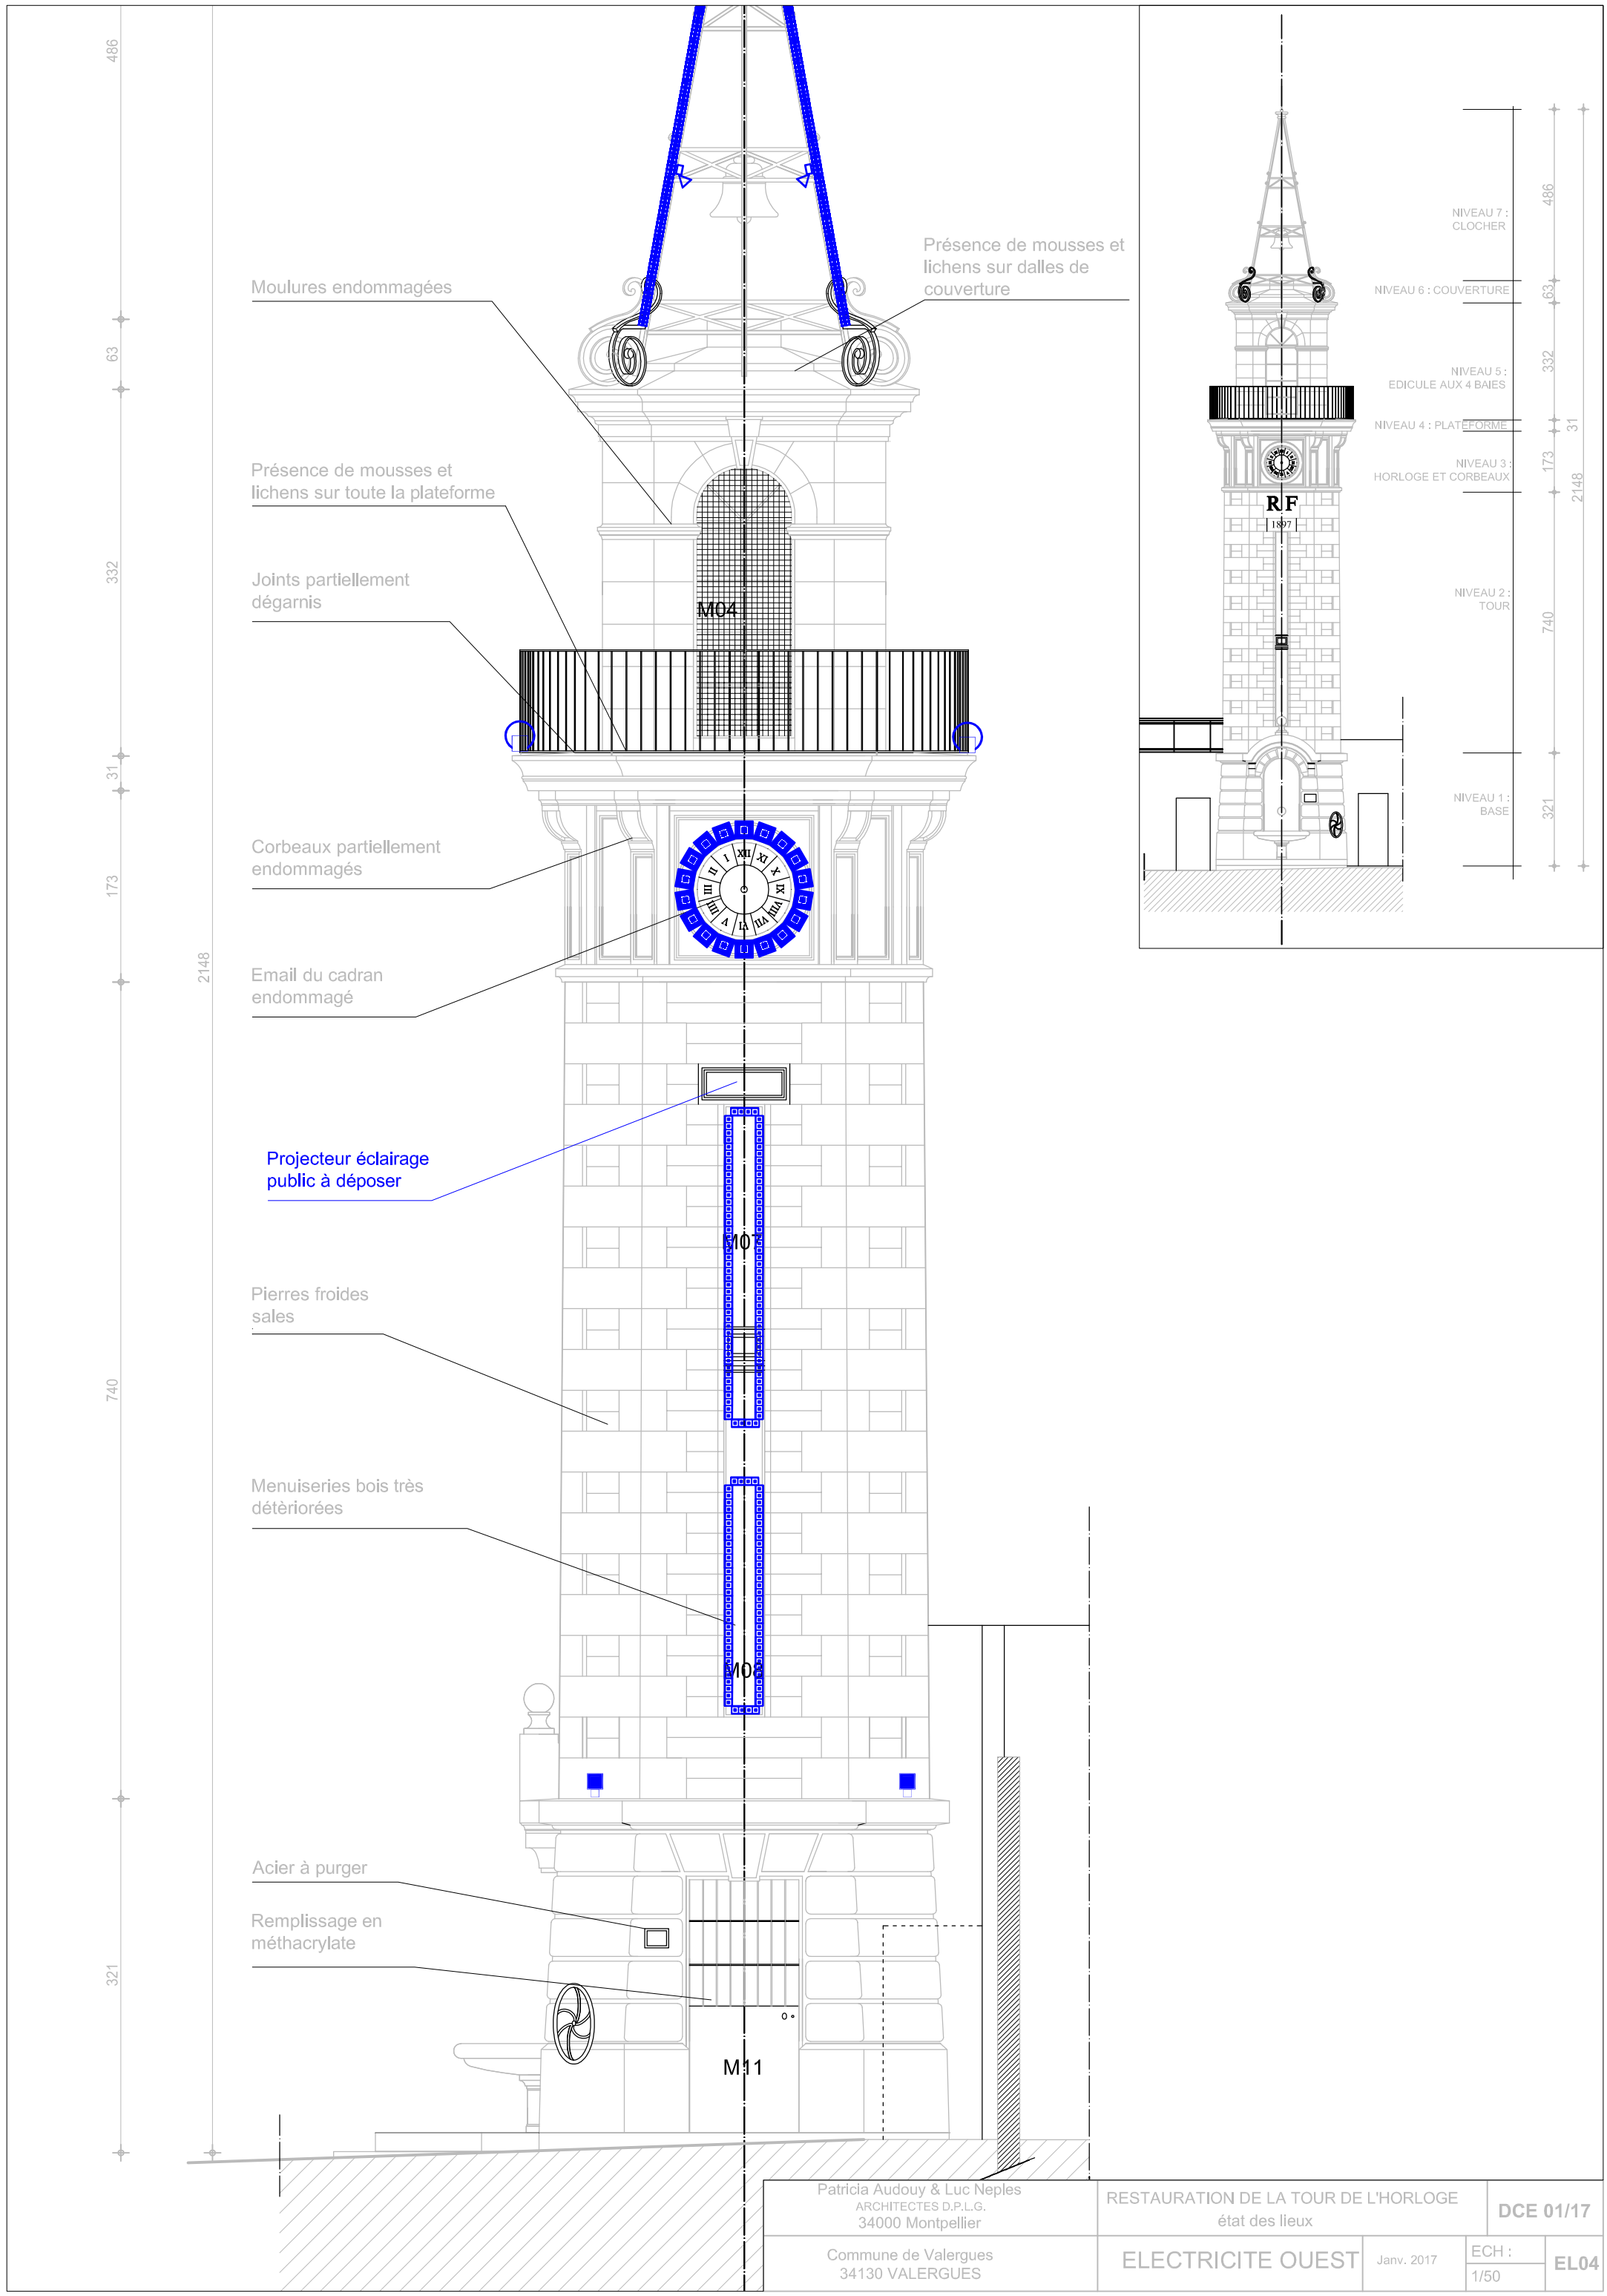

Patricia Audouy & Luc Neples ARCHITECTES D.P.L.G. 34000 Montpellier	RESTAURATION DE LA TOUR DE L'HORLOGE état des lieux			DCE 01/17
Commune de Valergues 34130 VALERGUES	ELECTRICITE OUEST	Janv. 2017	ECH : 1/50	EL04

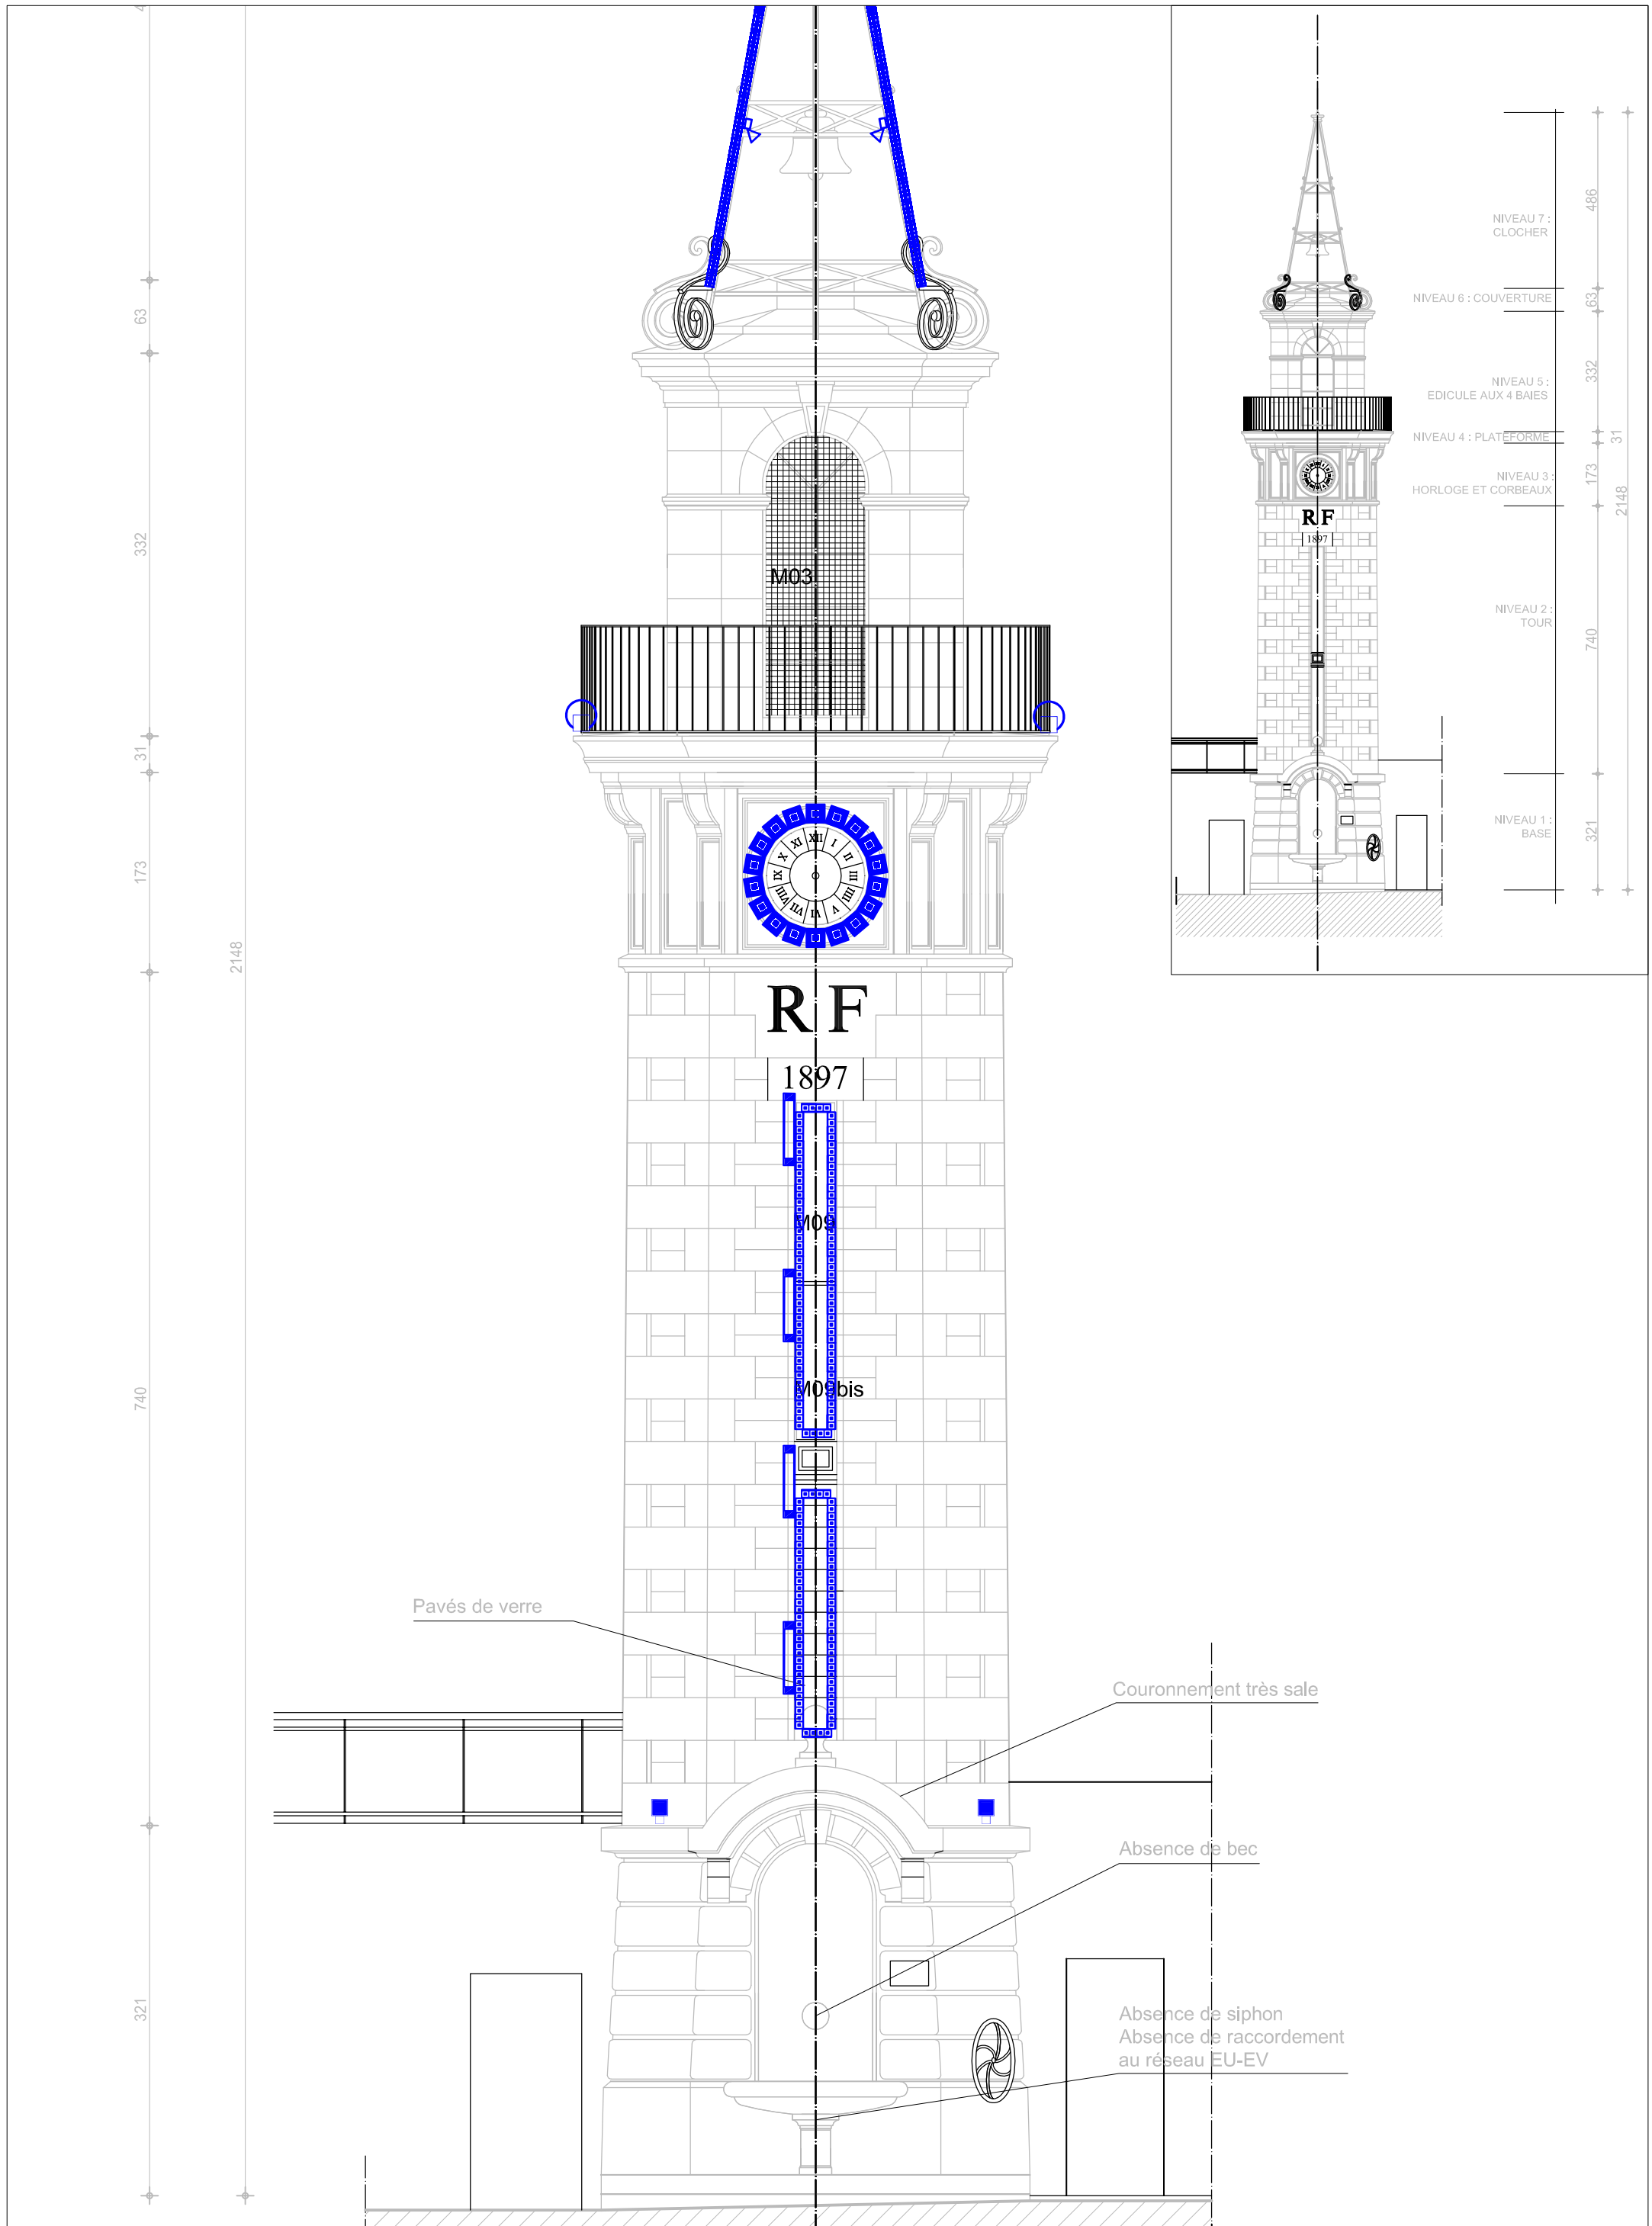

Patricia Audouy & Luc Neples ARCHITECTES D.P.L.G. 34000 Montpellier	RESTAURATION DE LA TOUR DE L'HORLOGE état des lieux			DCE 01/17
Commune de Valergues 34130 VALERGUES	ELECTRICITE NORD	Janv. 2017	ECH : 1/50	EL05